



PROFILS 1 - 1

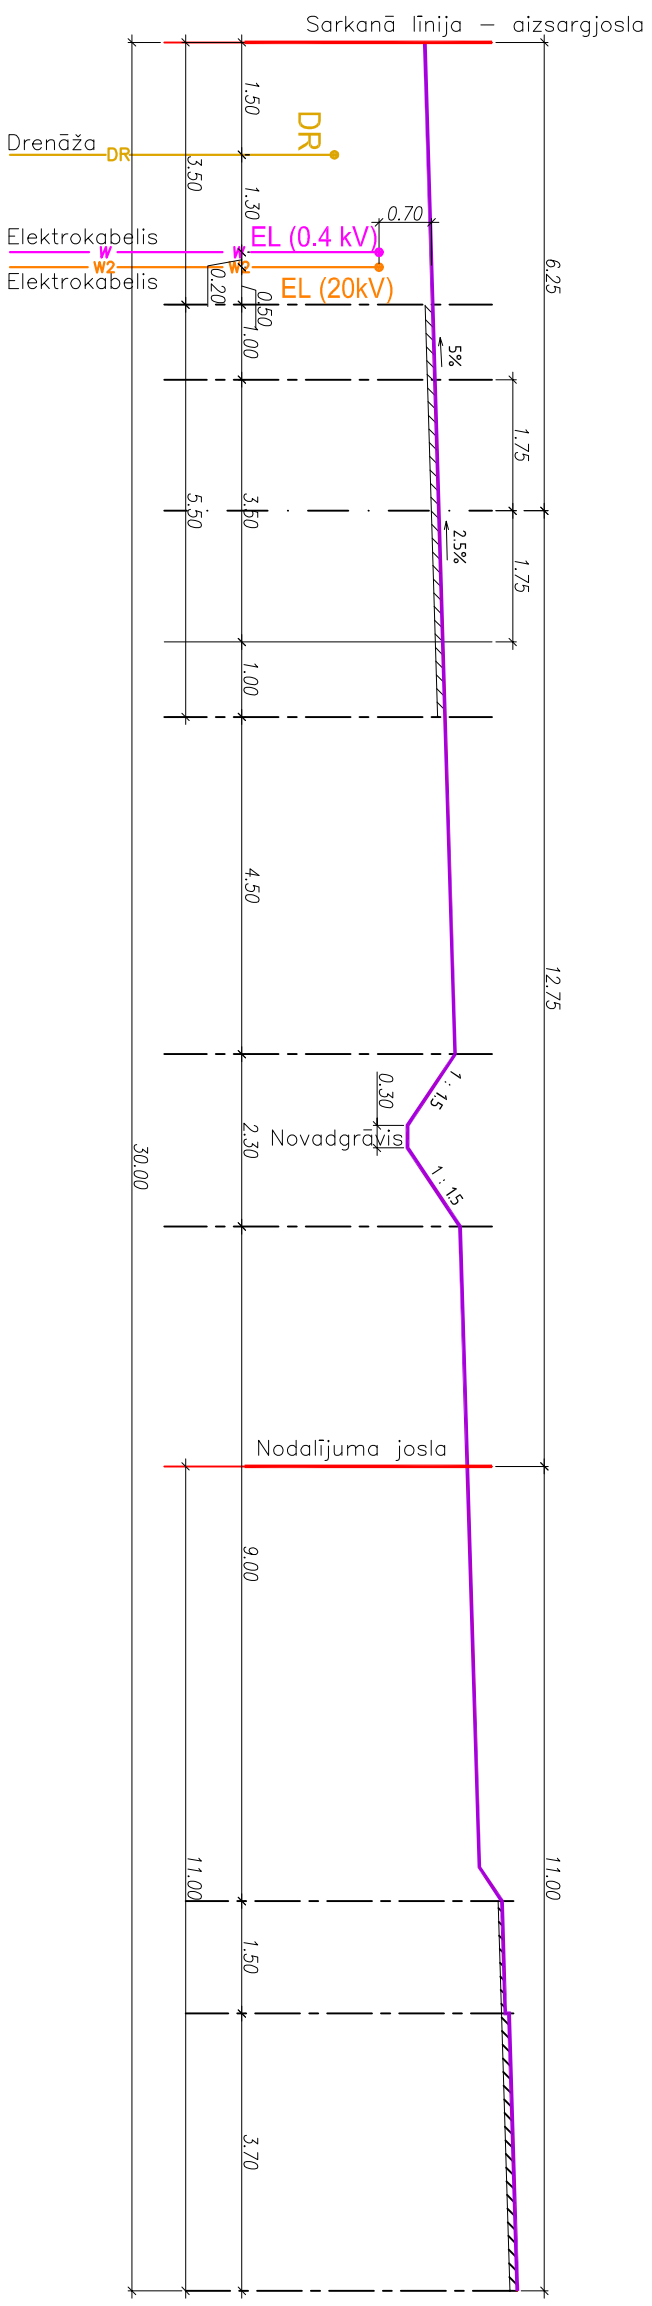

PROFILS 2 - 2

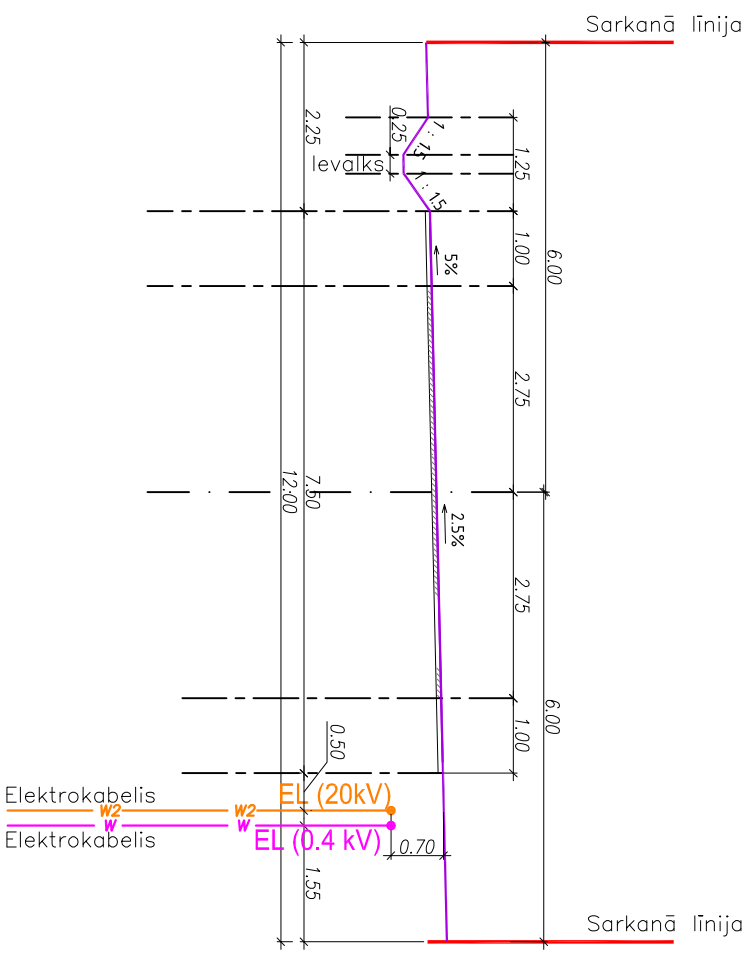

LĪNIJAS		Objekts: PAVILŪSTAS NOVAUS VĒRGALES PAĞASTS, NEKUSTAMĀIS	
t. fax: 67296585, e-pasts: stalinjās@inbox.lv		Pasūtītāja Nr.: DTP/10-4	
Rīga, Apes iela 10-9, LV 1006		Ipašums: "PIEJURĀS" DETĀLPLĀNOJUMS	
Būvproj.vad.: /Ieva Freilība/	Rasējums:		
Arhitekts: /Ieva Freilība/	CELU (ELU) PROFILS 1:100		
Datums: 17.09.2012.			
		Pasūtītāja Nr.:	DTP/10-4
		Strādāja:	DTP
		Lapu skaits:	2
		Lapa:	ĢP-2