



PROFILS 1 - 1

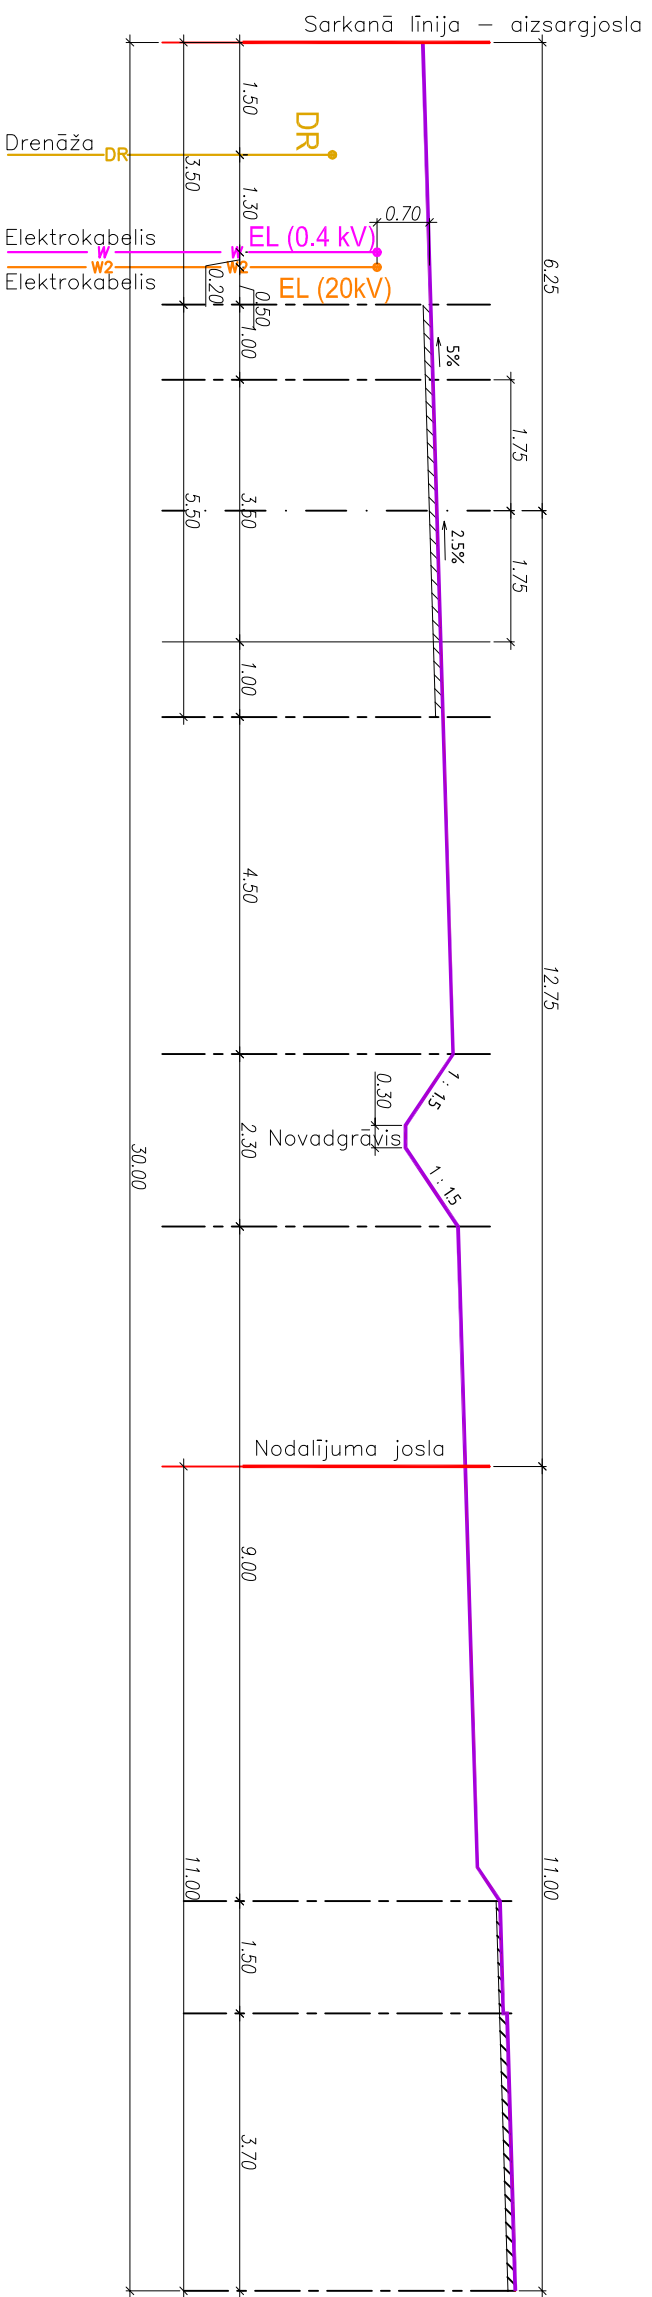

PROFILS 2 - 2

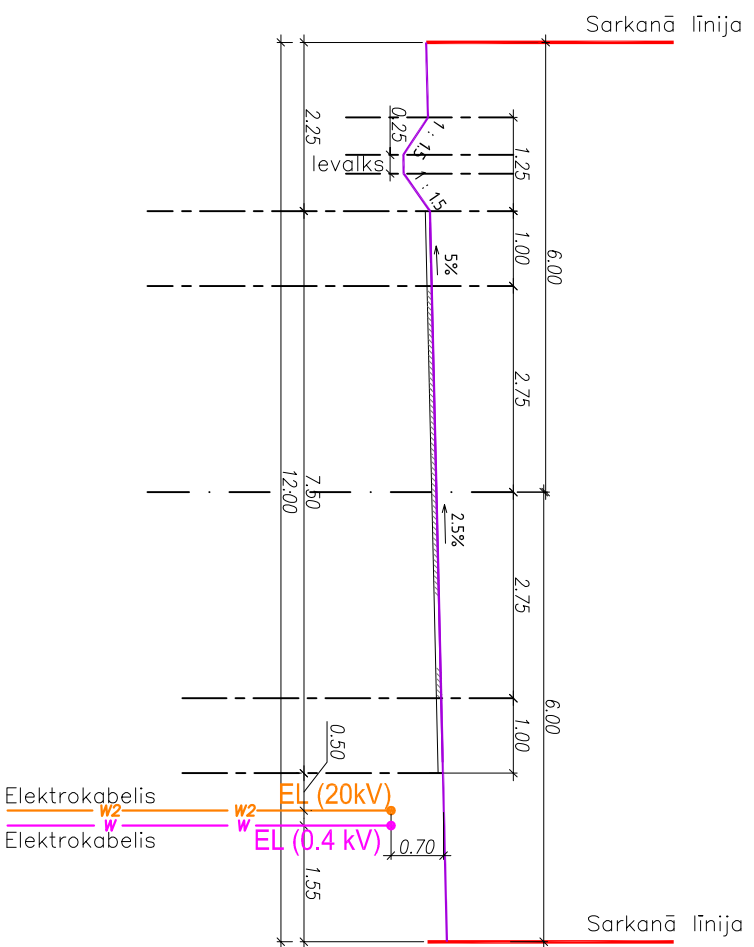

<p><b>LĪNIJAS</b></p> <p>t. fax: 67296585, e-pasts: stalinijas@inbox.lv                  Rīga, Apes iela 10-9, LV 1006</p> <p>Būvproj.vad.: /Ieva Freilība/                  Arhitekts: /Ieva Freilība/                  Datums: 17.09.2012.</p>		<p>Objekts: PAVILŪSTAS NOVAUS VĒRGALES PĀGASTS, NEKUSTAMĀIS                  ĪPAŠUMS "SAULES PĻĀVAS" DETALPLĀNOJUMS</p> <p>Pasūtītājs: SIA "VĒJAS SĒTAS"</p> <p>Rasējums:                  DTP                  Lapu skaits:                  2                  Lapa:                  GP-2</p>	
<p>CELU (ELU) PROFILS 1:100</p>		<p>Pasūtītāja Nr.: DTP/10-4</p>	