


ZEMESGABALA  
NOVIETOJUMS  
KVARTALĀ


PIEZĪMES  
LKS - 92 TM KOORDINĀTU SISTĒMA  
BALTIJAS AUGSTUMU SISTĒMA  
PAMATNES MĒROGA NOTEIKTĪBA 1:500

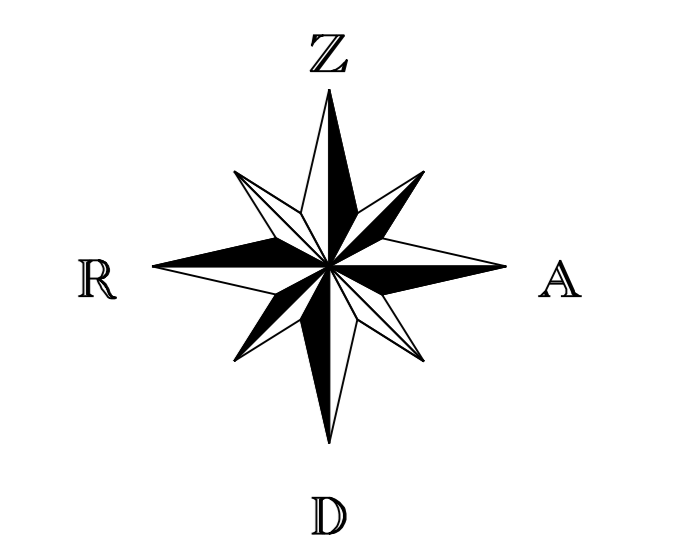

APZĪMĒJUMI	NOSAUKUMS
	Detālplānojuma teritorijas robeža
	Esoša zemes vienības robeža
	64130040029 Malduguns iela 2
	Esošā ēka
	Esoša ūdenstece
	Plānotā zemes gabala robeža
<b>A1</b>	Plānotais zemes gabala nosaukums
5259 m <sup>2</sup>	Plānotā zemes gabala platība
	Plānotā vietējas nozīmes iela, iebrauktuves
	Ceļa šķērsgriezuma vieta
	Plānota ielas sarkanā līnija
	Ielas sarkanās līnijas ārpus detālplāna teritorijai
	Plānotās ielas būvlaide
	Ieteicamais dzīvojamās ēkas izvietojums
	Plānota publiskā piekļuve diķim

INŽENIERKOMUNIKĀCIJAS UN AIZSARGJOSLAS	
	Iespējamā kopējās ūdensņemšanas vieta - urbums
	Iespējamā slēgta tipa bioloģiskās attīrīšanas ietaišu vieta
	Iespējamā elektrisko tīklu transformatoru apakšstacijas vieta
	Slēgts ūdens rezervuārs (ugunsdzēsības vajadzībām)
	Plānots/rekonstruēts novadgrāvis
	Likvidējams novadgrāvis
	Slēgta plastmasas drenāža (likvidētā novadgrāvja vietā)
	Courteka
	Plānotais elektrisko tīklu austsprieguma kabelis
	Plānotais elektrisko tīklu zemsprieguma kabelis
	Plānotais ūdensvads
	Plānotā kanalizācija
	Plānotais sakaru kabelis
	7315030100 - ceļa servitūta teritorija
	7311020105 - dabiskās ūdenstece vides un dabas resursu aizsardzības aizsargjoslas teritorija pilsētās un ciemos
	7311050200 - tauvas joslas teritorija gar upi
	7312010400 - ekspluatācijas aizsargjoslas teritorija gar drenām un atklātiem grāvjiem
	7312050500 - ekspluatācijas aizsargjoslas teritorija ap elektrisko tīklu transformatoru apakšstaciju
	7311090700 - stingra režīma vides un dabas resursu aizsardzības aizsargjoslas teritorija ap pazemes ūdens ņemšanas vietu
	7316060700 - sanitārās aizsargjoslas teritorija, ap slēgta tipa bioloģiskajām attīrīšanas ietaišiem un tiem filtrācijas laukiem, kuros ietek attīrīts ūdens no slēgta tipa bioloģiskajām attīrīšanas ietaišiem

TERITORIJAS PLĀNOTĀ (ATĻAUTĀ) IZMANTOŠANA (saskaņā ar Pāvilstas novada teritorijas plānu)	
	Mazstāvu dzīvojamās apbūves teritorija (DzM)
	Dabiskās zaļumvietas (ZD)
	Koptās zaļumvietas (ZK)
	Transporta infrastruktūras teritorija (TR)
	Izstrādājama detālplānojuma teritorijā

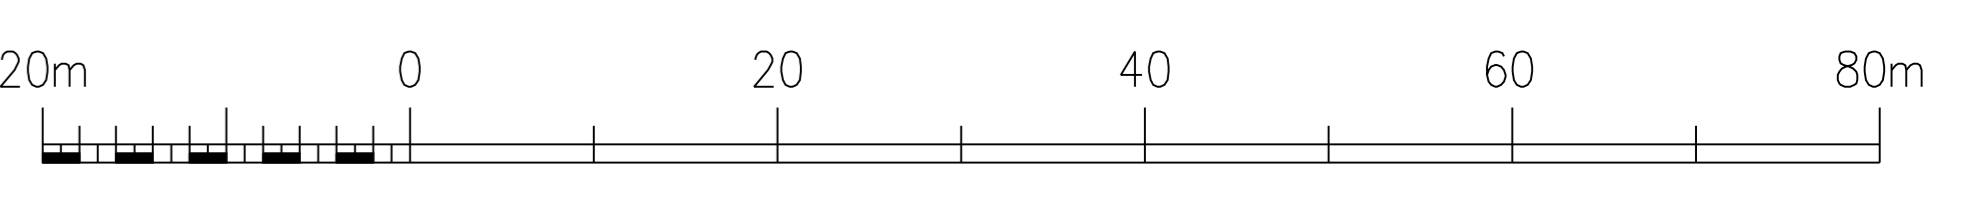

DETĀLPLĀNOJUMU NODAĻA, KULDĪGA			Pasūtītājs	Detālplānojums nekustamajam īpašumam Malduguns iela 2, 4, 6 (kad.Nr.6413 004 0029; - 0013; -0004) Pāvilstā, Pāvilstas nov.	<b>METRUM</b> SIA "Metrum", reģ.Nr.40003388748 Elizabetes iela 20, Rīga, LV-50 Kuldīgas birojs: Pilsētas laukums 2, 313.kab., Kuldīga, LV-3301, t.3320743, fakss 3320702 kuldiga@metrum.lv
Izstrādes vadītāja	A. Brūkle	2014	Pasūtītājs	SIA "Pāvilstas upesciems"	
Projekta vadītāja	I.Kūliņa	2014	Līguma nr.	90-12-00006, 21.05.2012.	
Plānotāja	I.Kūliņa	2014	Lapas nosaukums	TERITORIJAS FUNKCIONĀLAIS ZONEJUMS PLĀNOTĀ (ATĻAUTĀ) IZMANTOŠANA	
			LKS-92 TM	mēroga koeficients 1.000092	
			Mērogs	Lapa	
			1:1000	Lapu skaits	
				2	
				6	