


330200

330300


330400

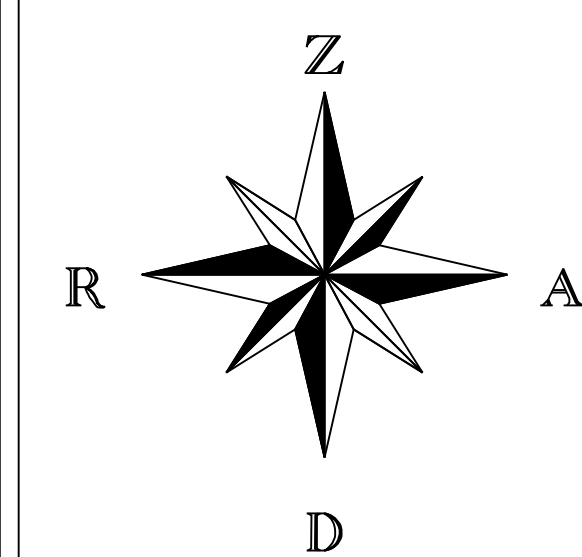

ZEMESGABALA
NOVIETOJUMS
KVARTĀLĀ

APZTMĒJUMI	NOSAUKUMS
	Detālpārplānojuma teritorijas robeža
	Plānota ielas sarkanā līnija
	Ielas sarkanās līnijas ārpus detālpārplāna teritorijai
Y=330414.418 X=307865.250	Sarkano līniju pagriezienu punktu koordinātes

PIEZĪMES
LKS - 92 TM KOORDINĀTU SISTĒMA
BALTIJAS AUGSTUMU SISTĒMA
PAMATNES MĒROGA NOTEIKTĪBA 1:500

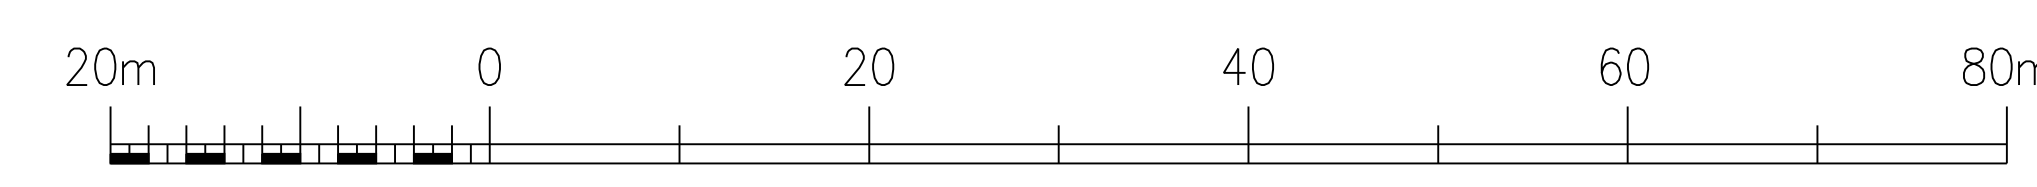

307900

307900

307800

307800

307700

330200

330300

330400

DETĀLPĀRPLĀNOJUMU NODAĻA, KULTĪGA			Pasūti jūms	Detālpārplānojums nekustamajam īpašumam Malduguns iela 2, 4, 6 (kad. Nr.6413 004 0029; - 0013; -0004) Pāvilstā, Pāvilstas nov.	METRUM SIA "Metrum", reģ.Nr.40003388748 Elizabetes iela 20, Rīga, LV-50 Kuldīgas birojs: Pilsētas laukums 2, 313.kab., Kuldīga, LV-3301, t.3320743, fakss 3320702 kuldiga@metrum.lv
Izstrādes vadītāja	A. Brūkle	2014	Pasūtītājs	SIA "Pāvilstas upesciems"	
Projekta vadītāja	Sertifikāta nr.10-0952		Līguma nr.	90-12-00006, 21.05.2012.	
Plānotāja	I.Kūliņa	2014	Lapas nosaukums	SARKANO LĪNIJU PLĀNS	
			LKS-92 TM	mēroga koeficients 1.000092	
			Mērogs	Lapa	
			1:1000	5	
				Lapu skaits	
				6	