


TERITORIJAS
NOVIETOJUMS
KVARTĀLĀ

TERITORIJAS PAŠREIZĒJĀS IZMANTOŠANAS PLĀNS

M1:1000

APZĪMĒJUMI	NOSAUKUMS
	Detālplānojuma teritorijas robeža
	Esoša zemes vienības robeža
	Esošās zemes gabalu adreses un kadastra numuri
	Esošās zemes gabalu platības
	Esoša ēka
	Esoša ūdenstece
	Ielas sarkanās līnijas
	Virszemes ūdensoģjektu aizsargjosla
	Tauvas josla
Visa detālplānojuma teritorija atrodas	Baltijas jūras un Rīgas jūras līča ierobežotās saimnieciskās darbības joslas teritorija
TERITORIJAS PLĀNOTĀ (ATĻAUTĀ) IZMANTOŠANA (saskaņā ar Pāvilostas novada teritorijas plānu)	
	Mazstāvu dzīvojamās apbūves teritorija (DzM)
	Dabiskās zaļumvietas (ZD)
	Koptās zaļumvietas (ZK)
	Transporta infrastruktūras teritorija (TR)
Visa detālplānojuma teritorija atrodas	Izstrādājama detālplānojuma teritorijā

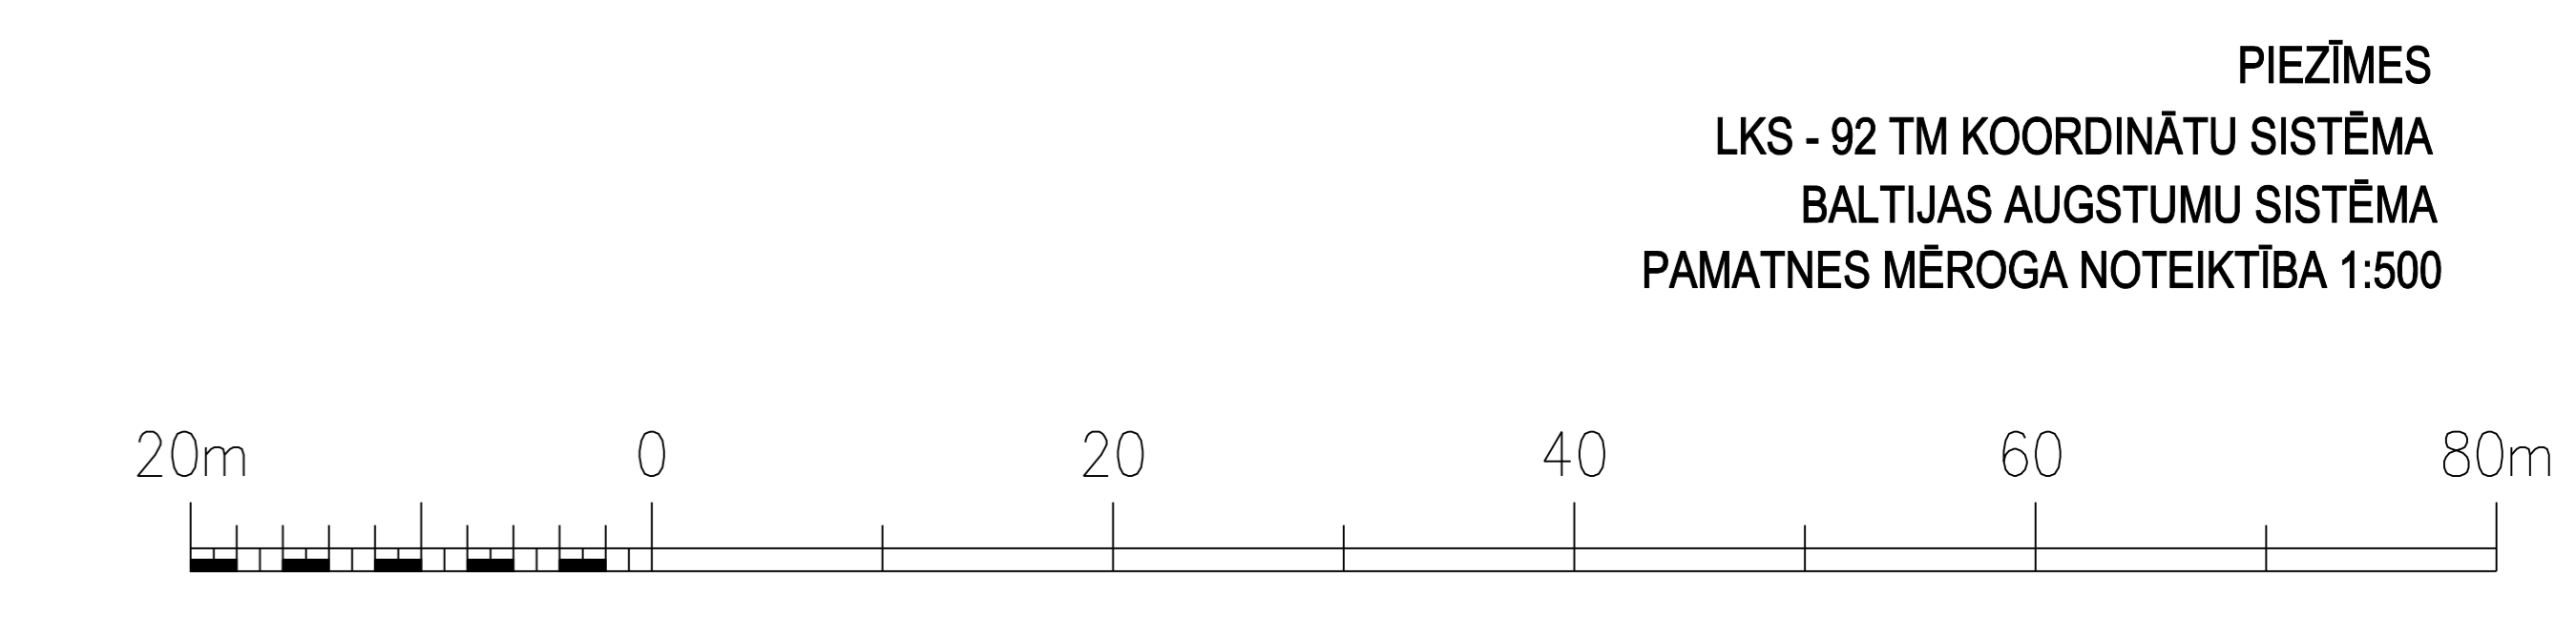

DETĀLPLĀNOJUMU NODAĻA, KULDĪGA			Pasūtījums	Detālplānojums nekustamajam īpašumam Malduguns iela 2, 4, 6 (kad. Nr.6413 004 0029; - 0013; -0004) Pāvilostā, Pāvilostas nov.
Izstrādes vadītāja	A. Brūkle	2014	Pasūtītājs	SIA "Pāvilostas Upesciems"
Projekta vadītāja	I.Kūliņa	2014	Līguma nr.	90-12-00006, 21.05.2012.
Plānotāja	I.Kūliņa	2014	Lapas nosaukums	TERITORIJAS PAŠREIZĒJĀS IZMANTOŠANAS PLĀNS
			LKS-92 TM mēroga koeficients	1.000092
			Mērogs	Lapa
			1:1000	1
				Lapu skaits
				6

METRUM

SIA "Metrum", reģ.Nr.40003388748
Elizabetes iela 20, Rīga, LV-50
Kuldīgas birojs: Pilsētas laukums 2, 313.kab.,
Kuldīga, LV-3301, t.3320743, fakss 3320702
kuldiga@metrum.lv