


PLĀNOTO ZEMES GABALU ROBEŽU (PARCELĀCIJU) PLĀNS
M1:1000

APZĪMĒJUMI	NOSAUKUMS
	Detālplānojuma teritorijas robeža
	Esoša zemes vienības robeža
	Esošās zemes gabalu adreses un kadastra numuri
	Plānotā zemes gabala robeža
	Plānotais zemes gabala nosaukums
	Plānotā zemes gabala platība
	7315030100 - ceļa servitūta teritorija

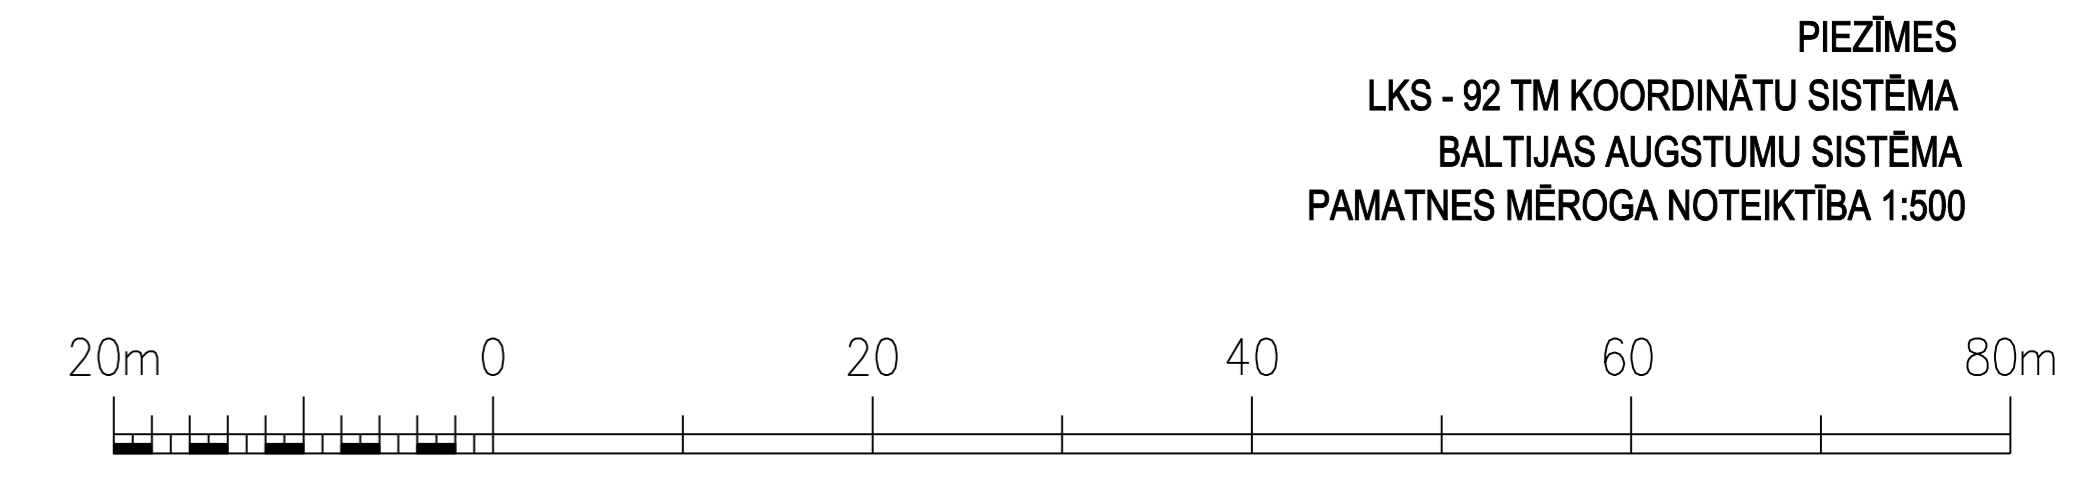

DETĀLPLĀNOJUMU NODAĻA, KULDĪGA		Pasūtījums	Detālplānojums nekustamajam īpašumam Malduguns iela 2, 4, 6 (kad. Nr.6413 004 0029; - 0013; -0004) Pāvilostā, Pāvilostas nov.
Izstrādes vadītāja	A. Brūkle 2014	Pasūtītājs	SIA "Pāvilostas Upesciems"
Projekta vadītāja	Sertifikāta nr.10-0952 2014	Līguma nr.	90-12-00006, 21.05.2012.
Plānotāja	I.Kūliņa 2014	Lapas nosaukums	PLĀNOTO ZEMES GABALU ROBEŽU (PARCELĀCIJU) PLĀNS
		LKS-92 TM	mēroga koeficients 1.000092
		Mērogs	Lapa Lapu skaits
		1:1000	4 6

METRUM
SIA "Metrum", reģ.Nr.40003388748
Elizabetes iela 20, Rīga, LV-50
Kuldīgas birojs: Pilsētas laukums 2, 313.kab.,
Kuldīga, LV-3301, t.3320743, fakss 3320702
kuldiga@metrum.lv