


TERITORIJAS  
NOVIETOJUMS  
KVARTĀLĀ

### SARKANO LĪNIJU PLĀNS

M1:1000

APZĪMĒJUMI	NOSAUKUMS
	Detālpārplānojuma teritorijas robeža
	Plānota ielas sarkanā līnija
	Ielas sarkanās līnijas ārpus detālpārplāna teritorijai
Y=330414.418 X=307865.250	Sarkano līniju pagriezienu punktu koordinātes

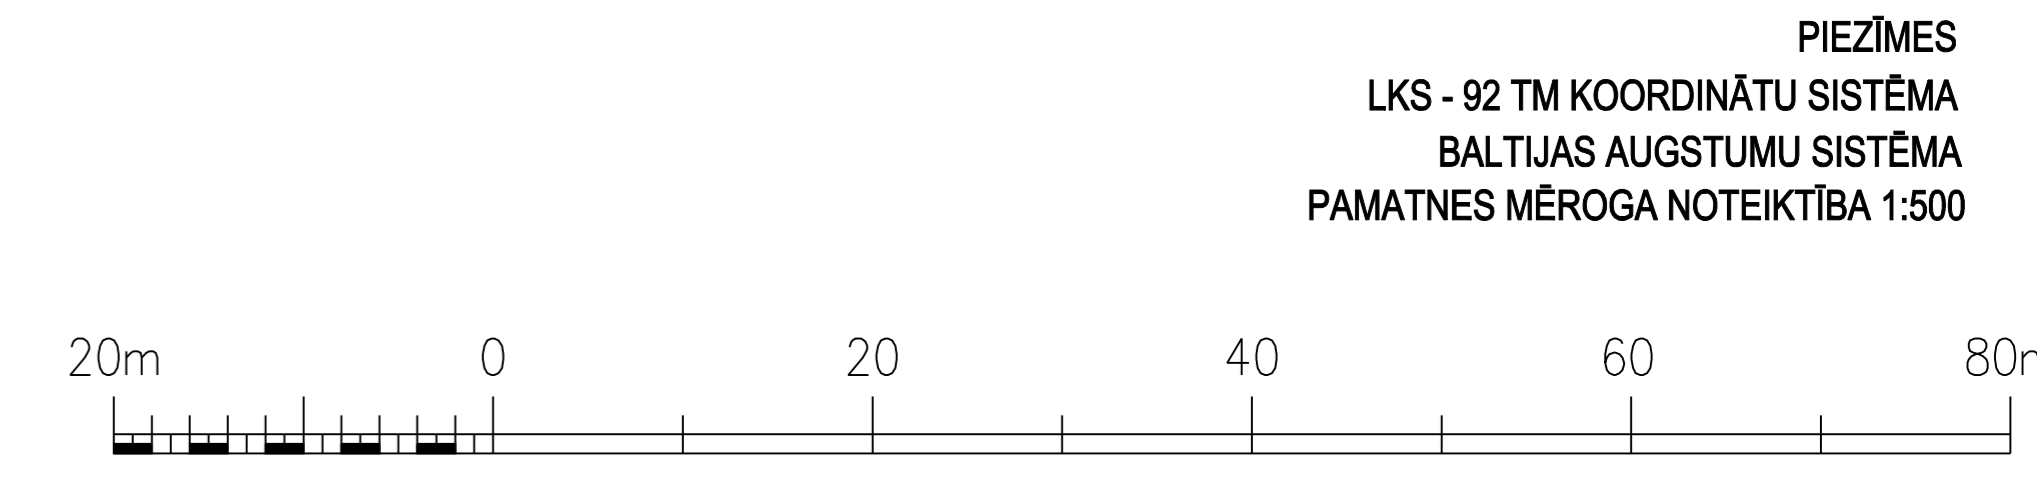

DETĀLPĀRPLĀNOJUMU NODAĻA, KULDĪGA			Pasūtījums	Detālpārplānojums nekustamajam īpašumam Malduguns iela 2, 4, 6 (kad. Nr.6413 004 0029; - 0013; -0004) Pāvilstā, Pāvilstas nov.	
Izstrādes vadītāja	A. Brūkle	2014	Pasūtītājs	SIA "Pāvilstas Upesciems"	
Projekta vadītāja	I.Kūliņa	2014		Līguma nr.	90-12-00006, 21.05.2012.
Plānotāja	I.Kūliņa	2014		Lapas nosaukums	SARKANO LĪNIJU PLĀNS
			LKS-92 TM	mēroga koeficients 1.000092	
			Mērogs	Lapa	Lapu skaits
			1:1000	5	6

**METRUM**  
SIA "Metrum", reģ.Nr.40003388748  
Elizabetes iela 20, Rīga, LV-50  
Kuldīgas birojs: Pilsētas laukums 2, 313.kab.,  
Kuldīga, LV-3301, t.3320743, fakss 3320702  
kuldiga@metrum.lv