



1-1

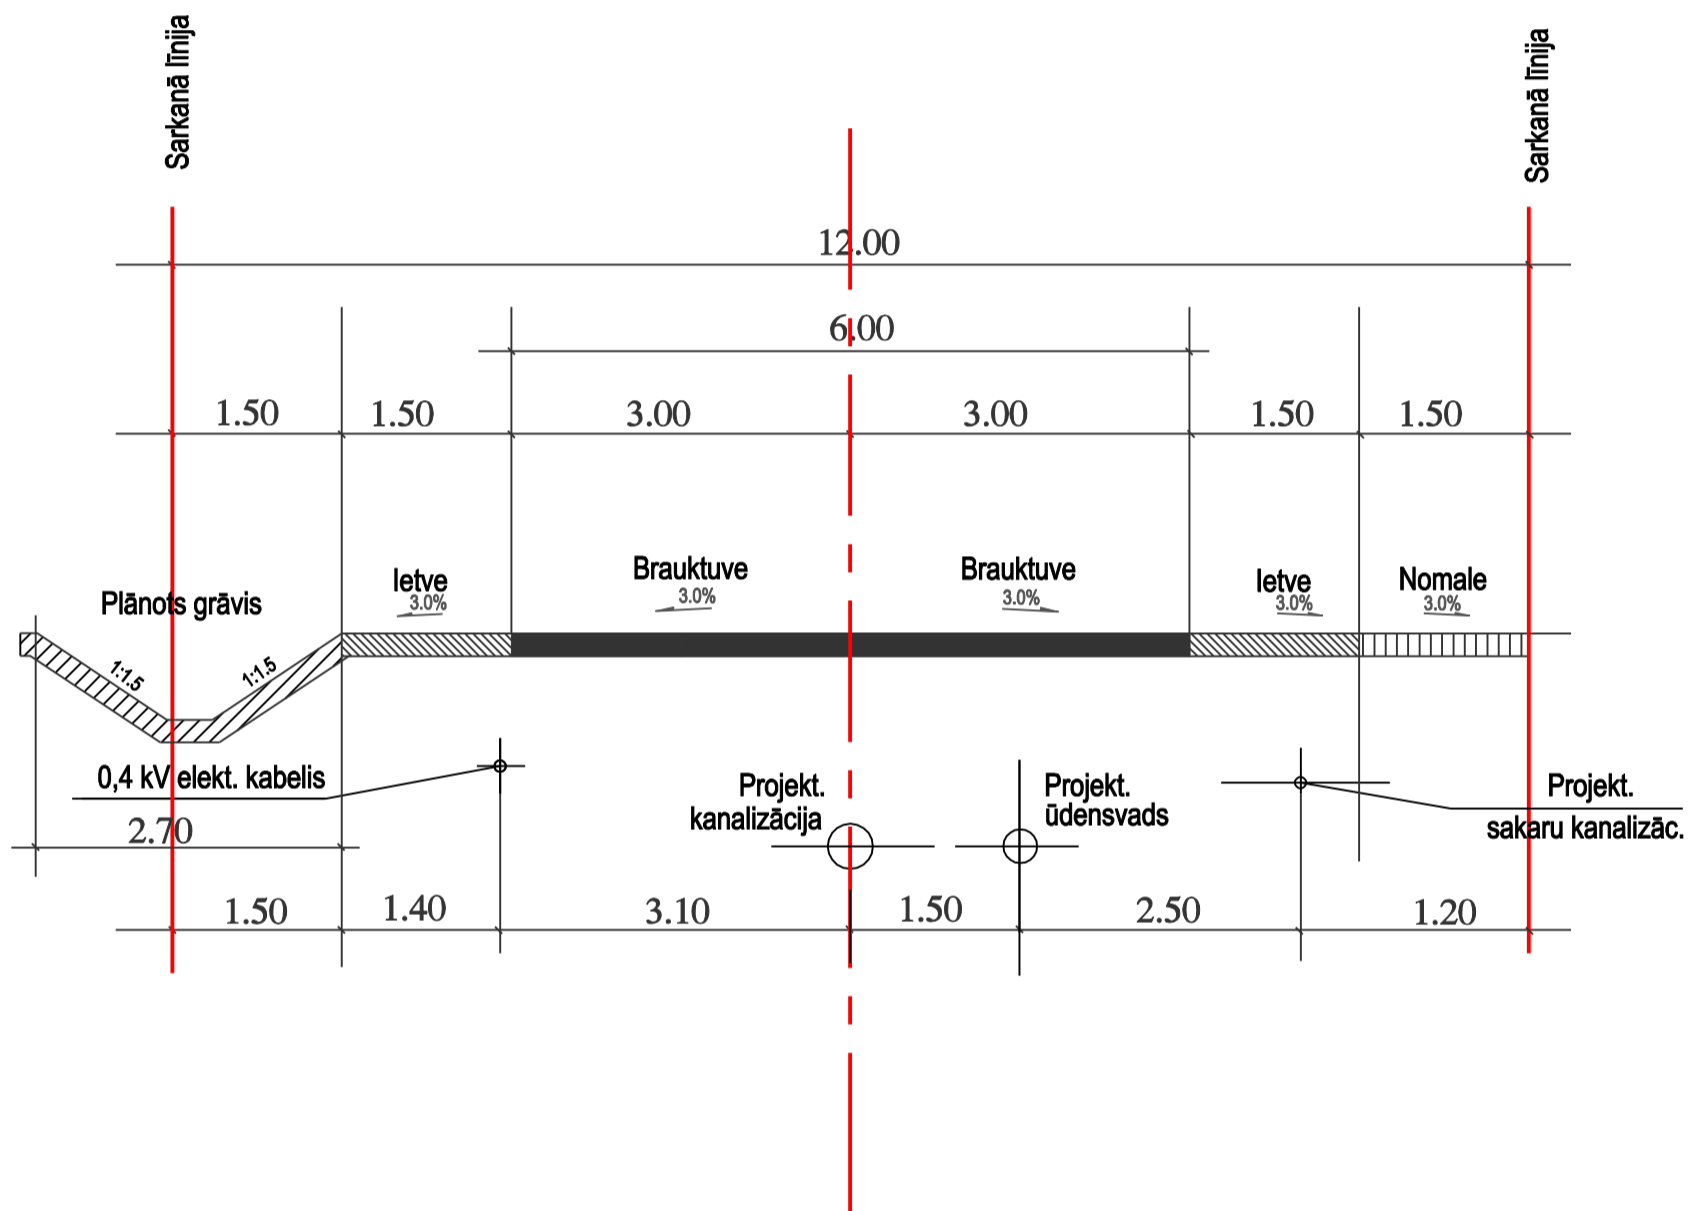

DETĀLPLĀNOJUMU NODAĻA, KULDĪGA				Pasūtītājs	Detālpārplānojums nekustamajam īpašumam Malduguns iela 2, 4, 6 (kad. Nr.6413 004 0029; - 0013; -0004) Pāvilstā, Pāvilstas nov.	METRUM  SIA "Metrum", reģ.Nr.40003388748 Elizabetes iela 20, Rīga, LV-50 Kuldīgas birojs: Pilsētas laukums 2, 313.kab., Kuldīga, LV-3301, t.3320743, fakss 3320702 kuldiga@metrum.lv		
Izstrādes vadītāja	A. Brūkle		2014					
Projekta vadītāja	Sertifikāta nr.10-0952			Līguma nr.	90-12-00006, 21.05.2012.	LKS-92 TM	mēroga koeficients 1.000092	
Plānotāja	I.Kūliņa		2014	Lapas nosaukums	IELAS ŠĶĒRS PROFILS	Mērogs	Lapa	Lapu skaits
						1:1000	6	6