




DETĀLPLĀNOJUMA TERITORIJAS
IZVIETOJUMA SHĒMA

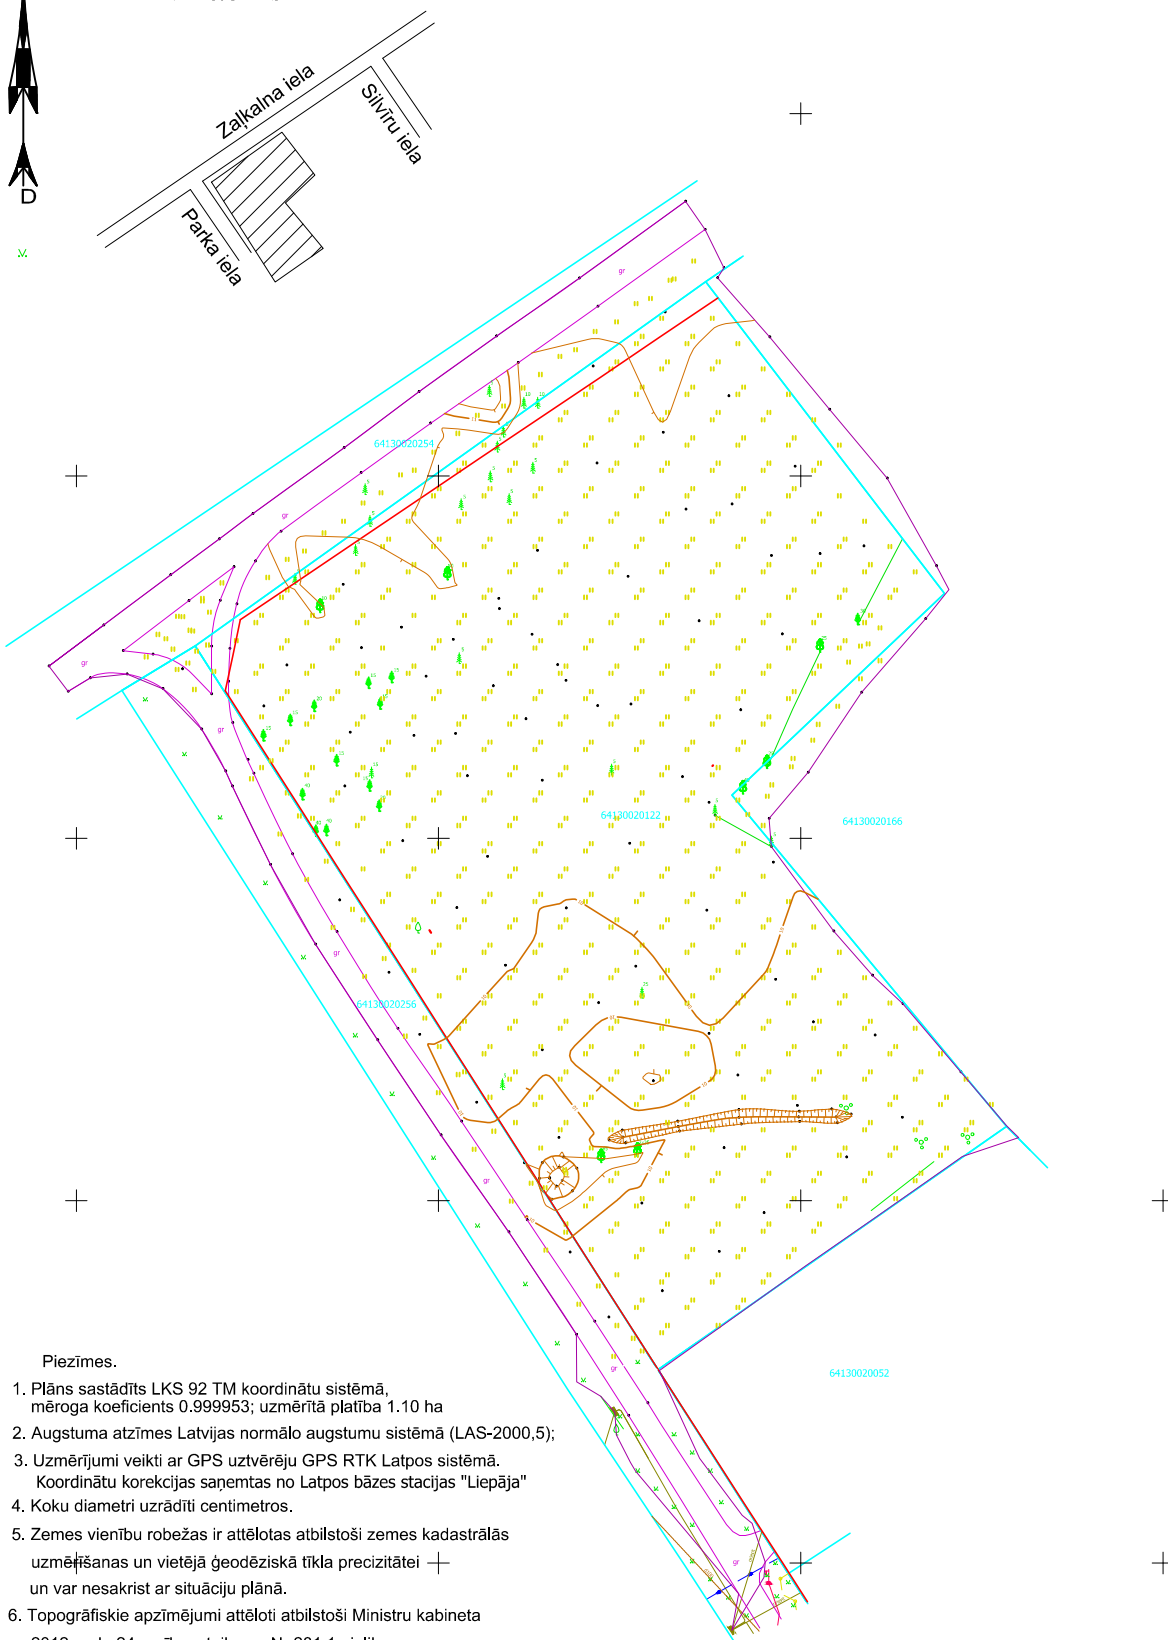

Piezīmes.

1. Plāns sastādīts LKS 92 TM koordinātu sistēmā, mēroga koeficients 0.999953; uzmērītā platība 1.10 ha
2. Augstuma atzīmes Latvijas normālo augstumu sistēmā (LAS-2000,5);
3. Uzmērījumi veikti ar GPS uztvērēju GPS RTK Latpos sistēmā. Koordinātu korekcijas saņemtas no Latpos bāzes stacijas "Liepāja"
4. Koku diametri uzrādīti centimetros.
5. Zemes vienību robežas ir attēlotas atbilstoši zemes kadastrālās uzmērīšanas un vietējā ģeodēziskā tīkla precizitātei un var nesakrist ar situāciju plānā.
6. Topogrāfiskie apzīmējumi attēloti atbilstoši Ministru kabineta 2012.gada 24.aprīļa noteikumu Nr.281 1.pielikumam.
6. Kadastra informācija lejupielādēta www.kadastrs.lv mājaslapā 17.05.2017
Kadastra datnes Nr. 363860.edoc

ARHĪVA REĢISTRĀCIJAS Nr.:				OBJEKTS: DETĀLPLĀNOJUMS	Pasūtītājs: Armands Ansons		
PARAKSTS UN DATUMS:		2017			ADRESE: PARKA IELA 30, PĀVILOSTA, PĀVILOSTAS NOVADS		
		PARAKSTS	DATUMS	LAPAS NOSAUKUMS: ESOŠĀ IZMANTOŠANA			lapa
BPV	Ā. Rukute		11.11.2017			4	4
Arhitekts	L. Šinta		11.11.2017		Pasūtījuma Nr.		
					M 1 :1000		