



ZEMESGABALA
NOVIETOJUMS
KVARTĀLĀ

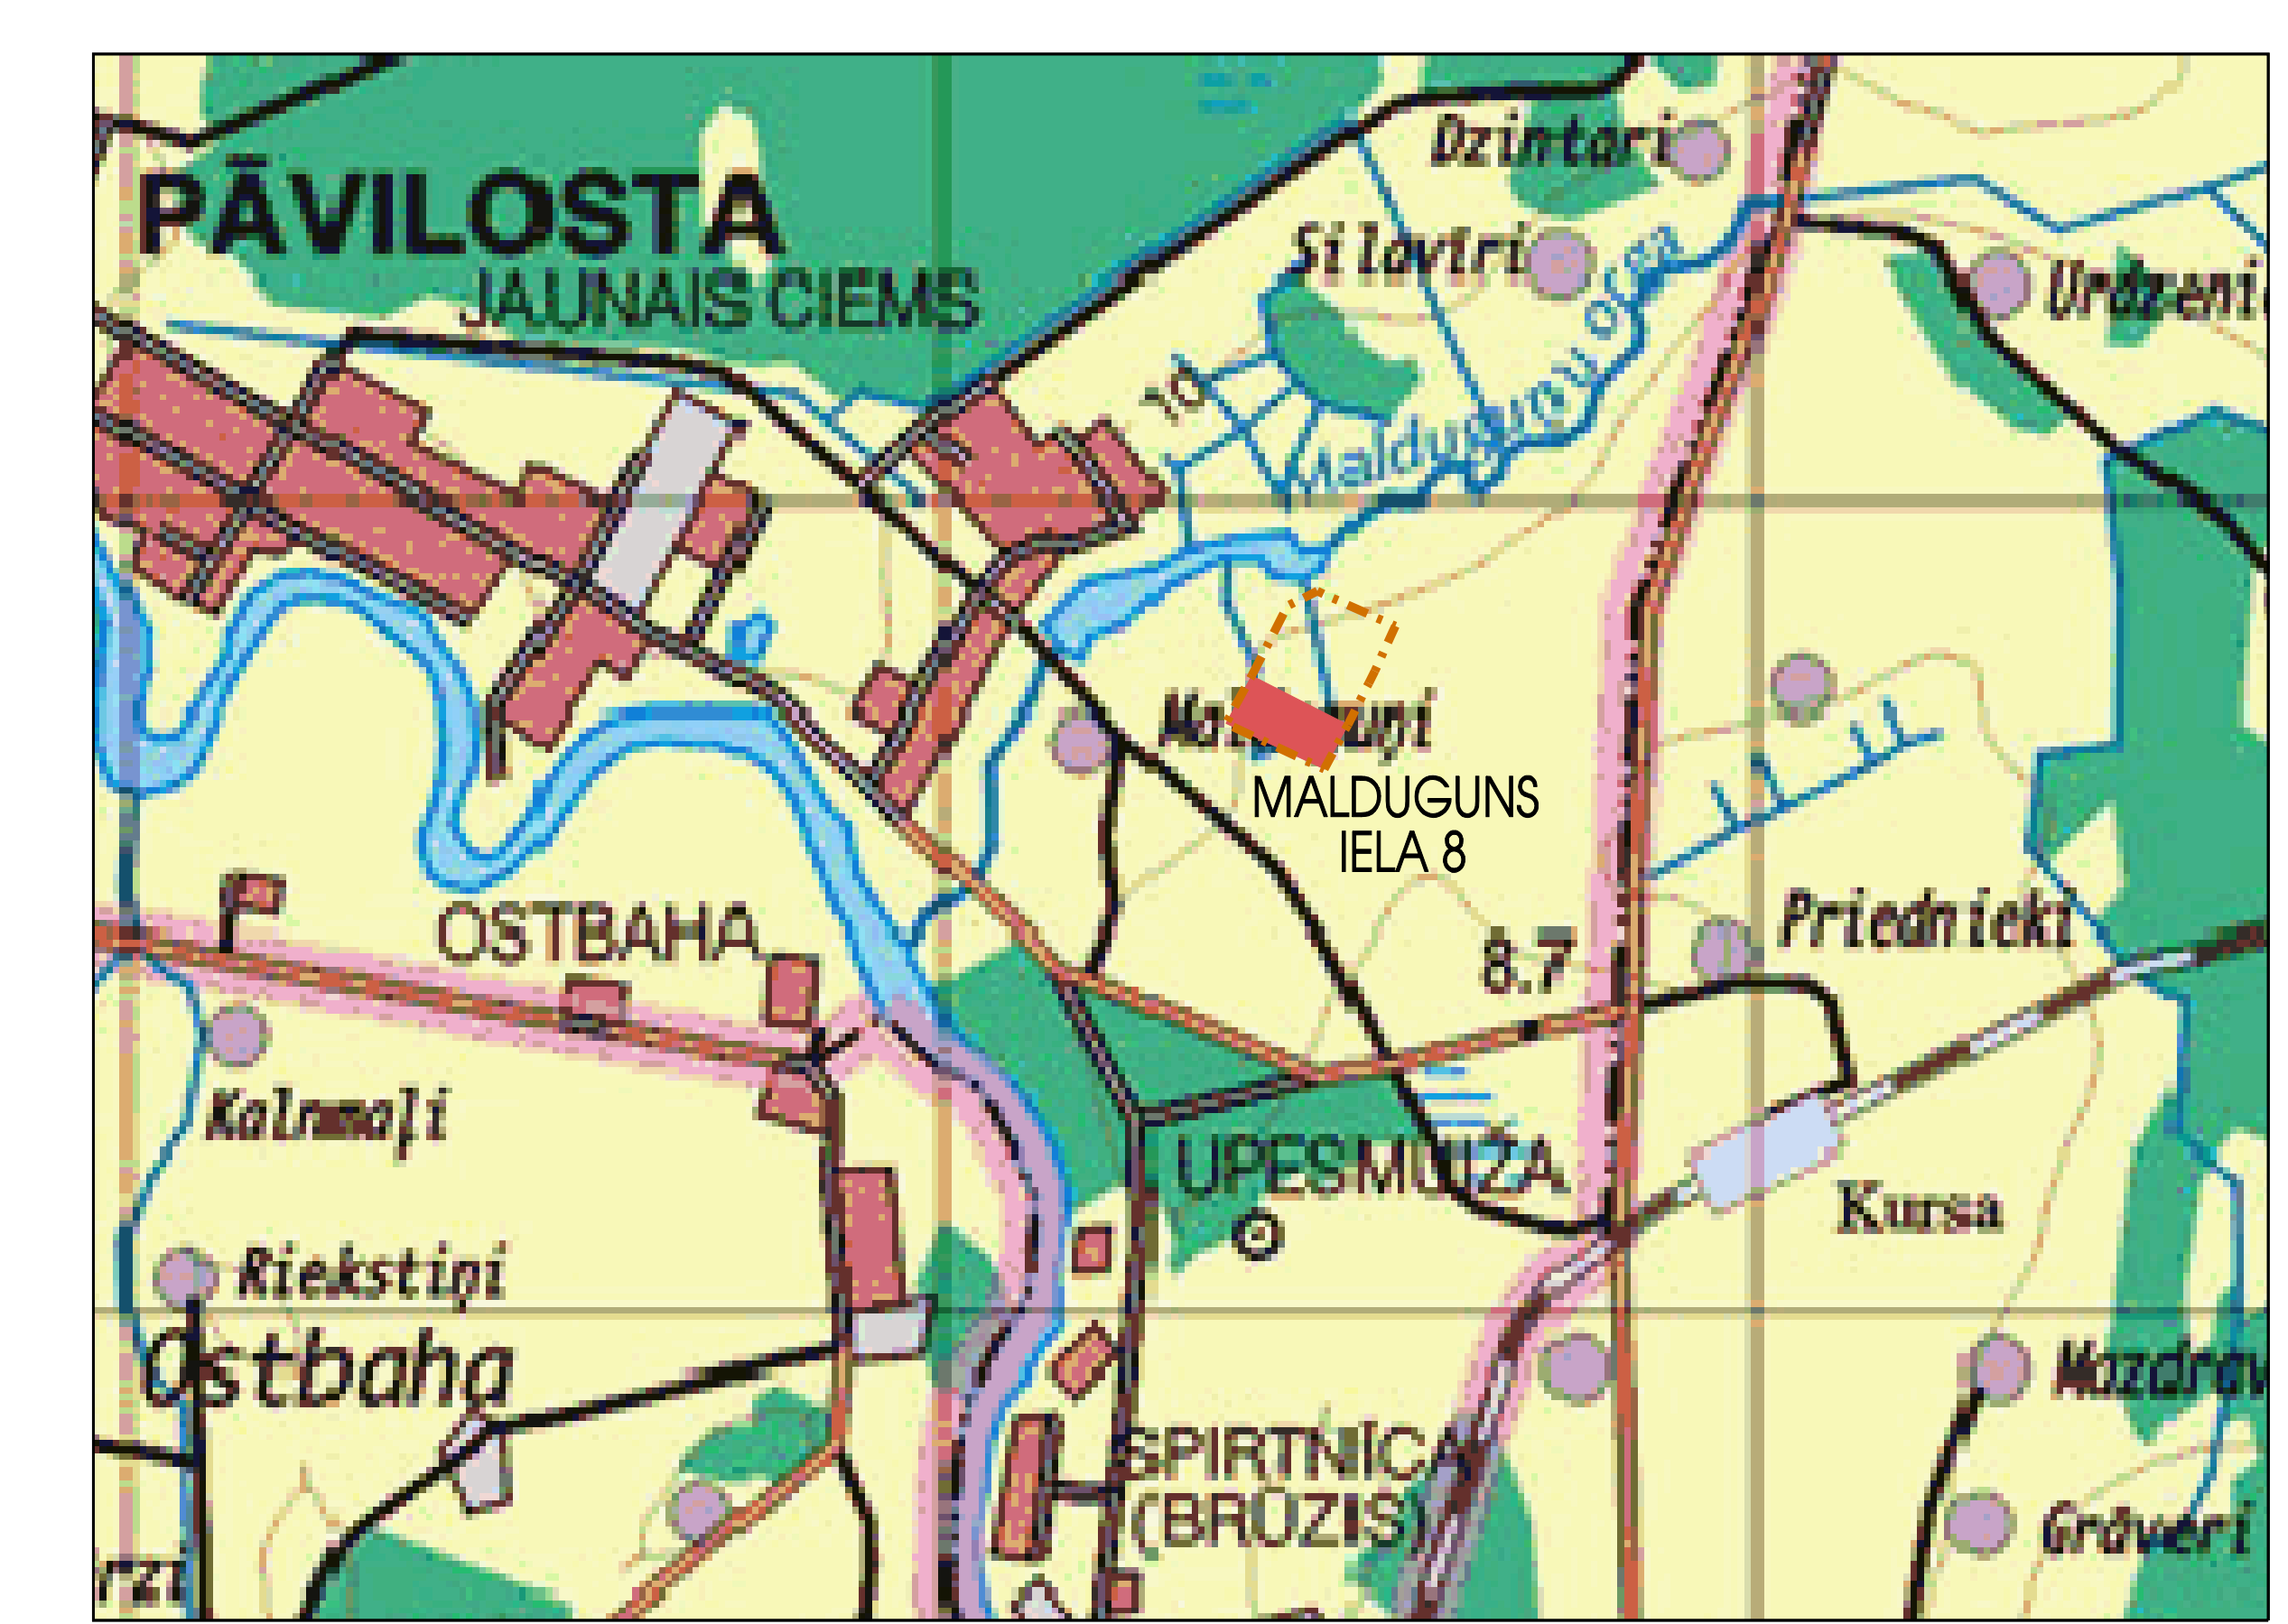

APZĪMĒJUMI	NOSAUKUMS
	Detālā plānojuma robeža
	Detālajā plānojumā apskatāmās teritorijas robeža
	Esošās zemes gabalu kadastra robežas
	64130040002 Malduguns iela 8
	8556 m2
TERITORIJAS PLĀNOTĀ UN ATĻAUTĀ IZMANTOŠANA (saskaņā ar teritorijas plānu)	
	Mazstāvu dzīvojamā apbūve (DzM)
	Zaļumiupes ielejās (ZU)
	Satiksmes infrastruktūra (TS)
	Ūdenstilpju un ūdensteču tauvas josla
	Sarkanā līnija

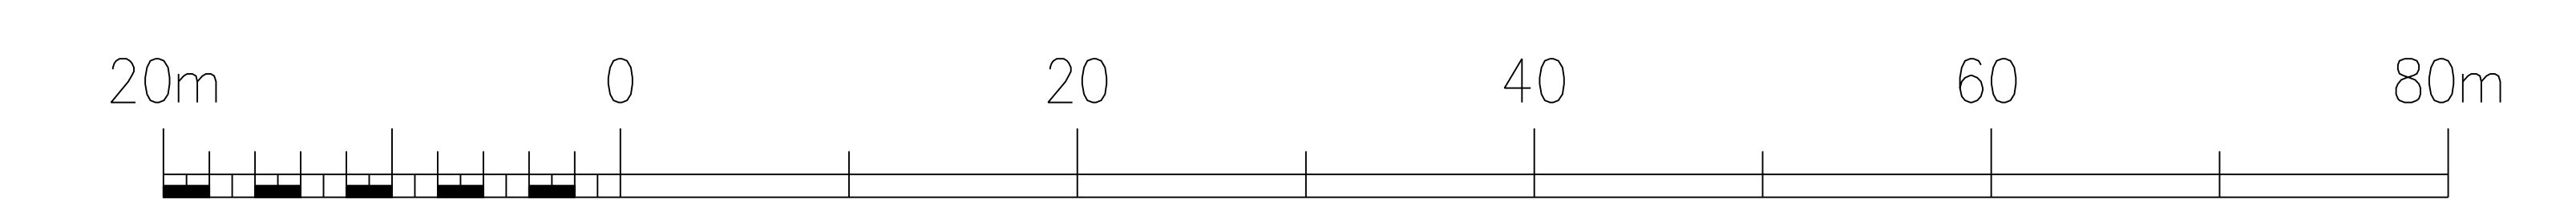

DETĀLPLĀNOJUMU NODAĻA, KULDĪGA			Pasūtī jums	Detālplānojums nekustamajam īpašumam "Malduguns iela 8" (kad. Nr.6413 004 0002) Pāvilosta, Sakas novads, Liepājas raj.
Izstrādes vadītājs	U.Kristapsons	2009		
Projekta vadītāja	Sertifikāta nr.10-1015		Pasūtītājs	Andis Valters
Plānotāja	I.Čulīņa	2009	Līguma nr.	34-8-00810, 14.07.2008.
			Lapas nosaukums	TERITORIJAS PAŠREIZĒJĀ IZMANTOŠANA
			LKS-92 TM	mēroga koeficients 1.000092
			Mērogs	Lapa Lapu skaits
			1:1000	1 5

METRUM
SIA "Metrum", reģ.Nr.40003388748
Raīņa bulvāris 11, Rīga, LV-50
Kuldīgas birojs: Liepājas iela 7, Kuldīga
t.3320743, fakss 3320702
kuldiga@metrum.lv