


APZĪMĒJUMI	NOSAUKUMS
	Detālā plānojuma robeža
	Detālajā plānojumā apskatāmās teritorijas robeža
	Esošās zemes gabalu kadastra robežas
	Esošās zemes gabalu adreses un kadastra numuri
	Iespējamā iebrauktuves vieta
	Plānotā zemes gabala robeža
	Iespējamā zemes gabala robeža
	Sarkanā līnija
	Plānotā sarkanā līnija
	Būvlaide
	Plānotā elektrisko tīklu transformatora apakšstacija
<b>A1</b>	Plānotā zemes gabala adrese
1612 kv.m	Plānotā zemes gabala platība
	Ceļa šķērsriezuma vieta
	Ieteicamais ēkas izvietojums
	Mazstāvu dzīvojamā apbūve (DzM)
	Zaļumiupes ielejās (ZU)
	Satiksmes infrastruktūra (TS)
	Ūdenstilpju un ūdensteču tauvas josla
	Perspektīvais ūdensvads
	Perspektīvā kanalizācija
	Perspektīvā lietuskanalizācija
	Perspektīvā sakuru kanalizācija
	Plānotais elektrisko tīklu austsprieguma kabelis
	Plānotais elektrisko tīklu zemsprieguma kabelis
	Perspektīvais apgaismes elektrokabelis
	020505 - aizsargjoslas teritorija ap elektrisko tīklu transformatoru apakšstaciju

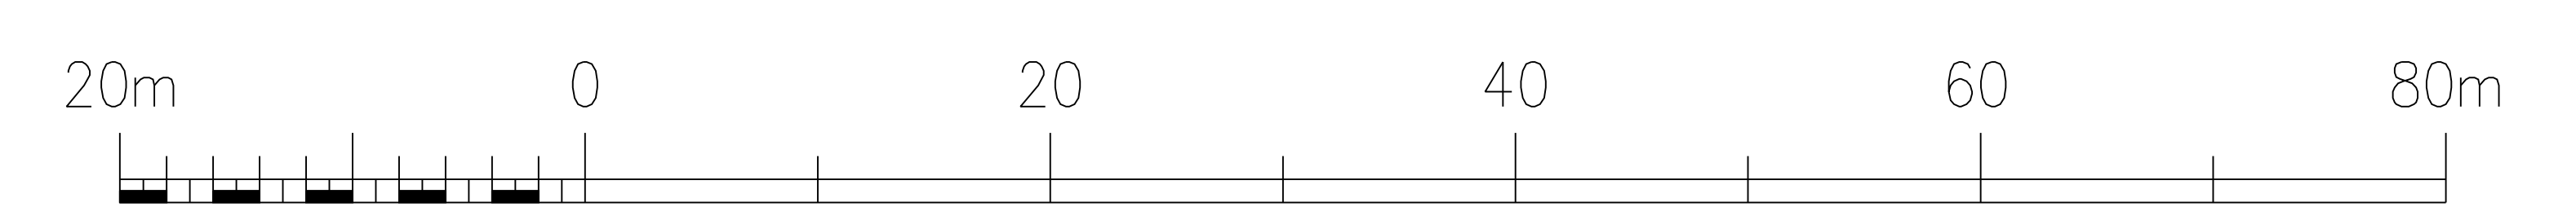

DETĀLPLĀNOJUMU NODAĻA, KULDĪGA			Pasūtī jums	Detālplānojums nekustamajam īpašumam "Malduguns iela 8" (kad.Nr.6413 004 0002) Pāvilsta, Sakas novads, Liepājas raj.	<p>SIA "Metrum", reģ.Nr.40003388748          Raiņa bulvāris 11, Rīga, LV-50          Kuldīgas birojs: Liepājas iela 7, Kuldīga          t.3320743, fakss 3320702          kuldiga@metrum.lv</p>
Izstrādes vadītājs	U.Kristapsons	2009	Pasūtītājs	Andis Valters	
Projekta vadītāja	Sertifikāta nr.10-1015		Līguma nr.	34-8-00810, 14.07.2008.	
Plānotāja	I.Kūliņa	2009	Lapas nosaukums	TERITORIJAS PLĀNOTĀ (ATĻAUTĀ) IZMANTOŠANA	
			LKS-92 TM	mēroga koeficients 1.000092	
			Mērogs	Lapa	Lapu skaits
			1:1000	2	5