


Apzīmējumi

- - - Esoša zemesgabala robeža
- - - Plānojuma teritorija
- Pašvaldības ceļa aizsargjosla
- Degvielas uzpildes stacijas aizsargjosla
- Kanalizācijas aizsargjosla
- Ūdensvada aizsargjosla
- Sakas upes aizsargjosla
- Labiekārtots jaunais pilsētas laukums
- Autostāvvietā un laivu (ziemā) novietne
- Publiska terase
- Publiska pieeja Sakas upei- laipa
- Publiska labiekārtota krastmalas daļa ar solīņiem
- Plānotā iebrauktuve
- Plānotās ietves
- Plānotās kāpnes
- Plānotā laivu piestātne
- Pašteses kanalizācijas vads
- Lietus kanalizācijas vads
- Plānots vidēja sprieguma elektrokabelis (0.4KV)
- Plānots sakaru kabelis
- Plānotās pašteses kanalizācijas aizsargjosla
- Plānotās lietus kanalizācijas aizsargjosla
- Zemsprieguma elektrības aizsargjosla
- Plānotā sakaru kabeļu aizsargjosla
- Plānots demontēt

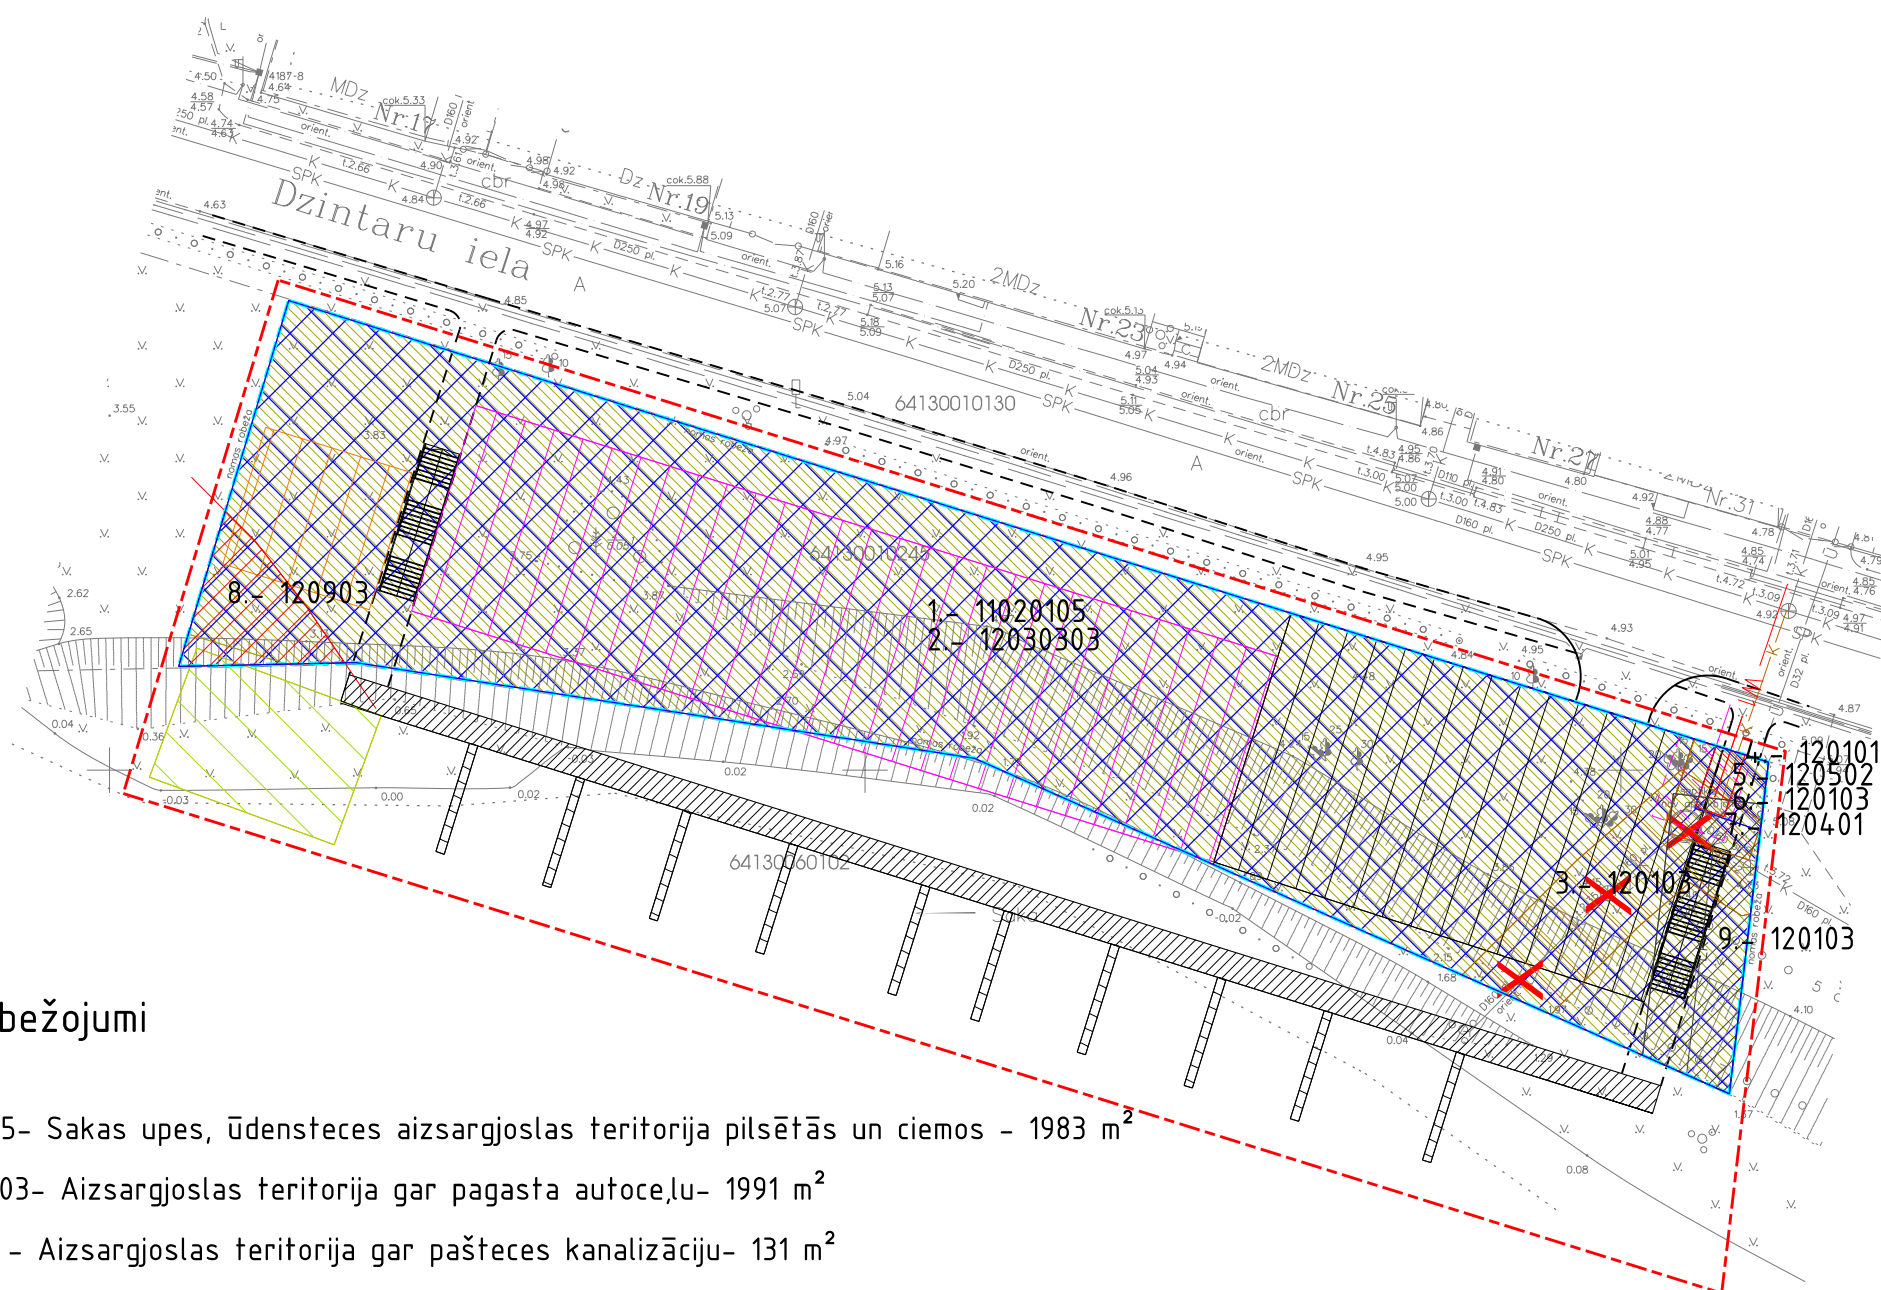

Aprobežojumi

1. 11020105- Sakas upes, ūdensteces aizsargjoslas teritorija pilsētās un ciemos - 1983 m²
2. 12030303- Aizsargjoslas teritorija gar pagasta autoceļu- 1991 m²
3. 120103 - Aizsargjoslas teritorija gar pašteses kanalizāciju- 131 m²
4. 120101- Aizsargjoslas teritorija gar ūdensvadu- 18m²
5. 120502 - Aizsargjoslas teritorija gar plānoto elektrisko tīklu kabeļu līniju- 9m²
6. 120103 - Aizsargjoslas teritorija gar plānoto pašteses kanalizāciju- 37m²
7. 120401 - Aizsargjoslas teritorija gar plānoto pazemes elektrisko sakaru tīklu līnijām un kabeļu kanalizāciju- 29m²
8. 120903 - Aizsargjoslas teritorija ap naftas un naftas produktu, bīstamu ķīmisku vielu un produktu pārsūkņēšanas un iepildīšanas staciju rezervuāru parkiem, iepildīšanas un izliešanas estekādēm, piestātnēm un mulīņiem, uzsildīšanas punktiem, noliktavām, krātuvēm, pārstrādes un pārkraušanas uzņēmumiem- 61m²
9. 120103 - Aizsargjoslas teritorija gar plānoto lietus kanalizāciju- 110m²

Visa plānojuma teritorija atrodas vesturiskā centra "Vecā Pāvilsta" teritorijā.
Plāns sastādīts LKS92TM koordinātu sistēmā

Pasūtītājs: SIA "Aldas valks"			SIA "Projekti un vadība" Liepājas iela 1 - 1, Kuldīga, LV-3301 tālr. 63322601 fakss 63350414 projekti@projekti.biz www.projekti.biz			
Detālpilnveidotā redakcija Dzintaru ielai 2E Pāvilstā, Pāvilstas novadā.			PROJEKTI VADĪBA			
Proj. vad.	D. Zalāne		Aizsargjoslu plāns	Redakcija Nr.	1	
Izpildītāja	G. Astiņš			Pasūtījuma Nr.	10-09	
	T. Tovstulaks			Lapa	Lapas	Mērogs
				4	6	1: 500