


Griezums A-A
M 1:250

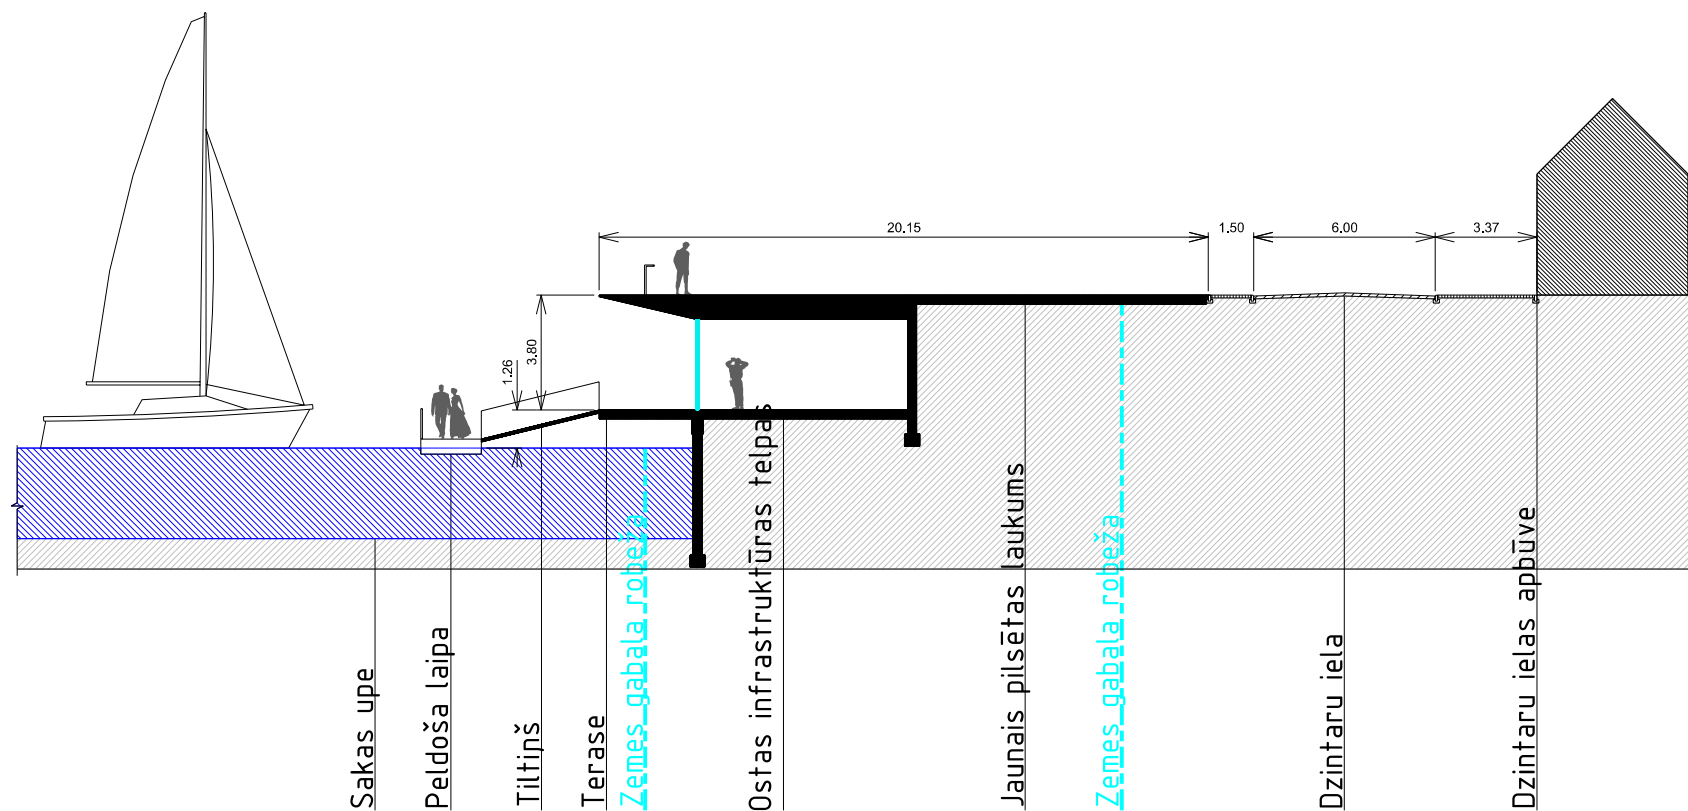

Plāns sastādīts LKS92TM koordinātu sistēmā

Pasūtītājs: SIA "Aldas valks"				SIA "Projekti un vadība" Liepājas iela 1 - 1, Kuldīga, LV-3301 fālr. 63322601 fakss 63350414 projekti@projekti.biz www.projekti.biz		
Detālpilnveidotā redakcija Dzintaru ielai 2E Pāvilostā, Pāvilostas novadā.				PROJEKTIVADĪBA		
Proj. vad.	D. Zalāne					
Izpildītja	G. Astičs			Pasūtījuma Nr.	10-09	
	T. Tovstuhlaks			Lapa	Lapas	Mērogs
				5	6	1: 250

Griezums A-A