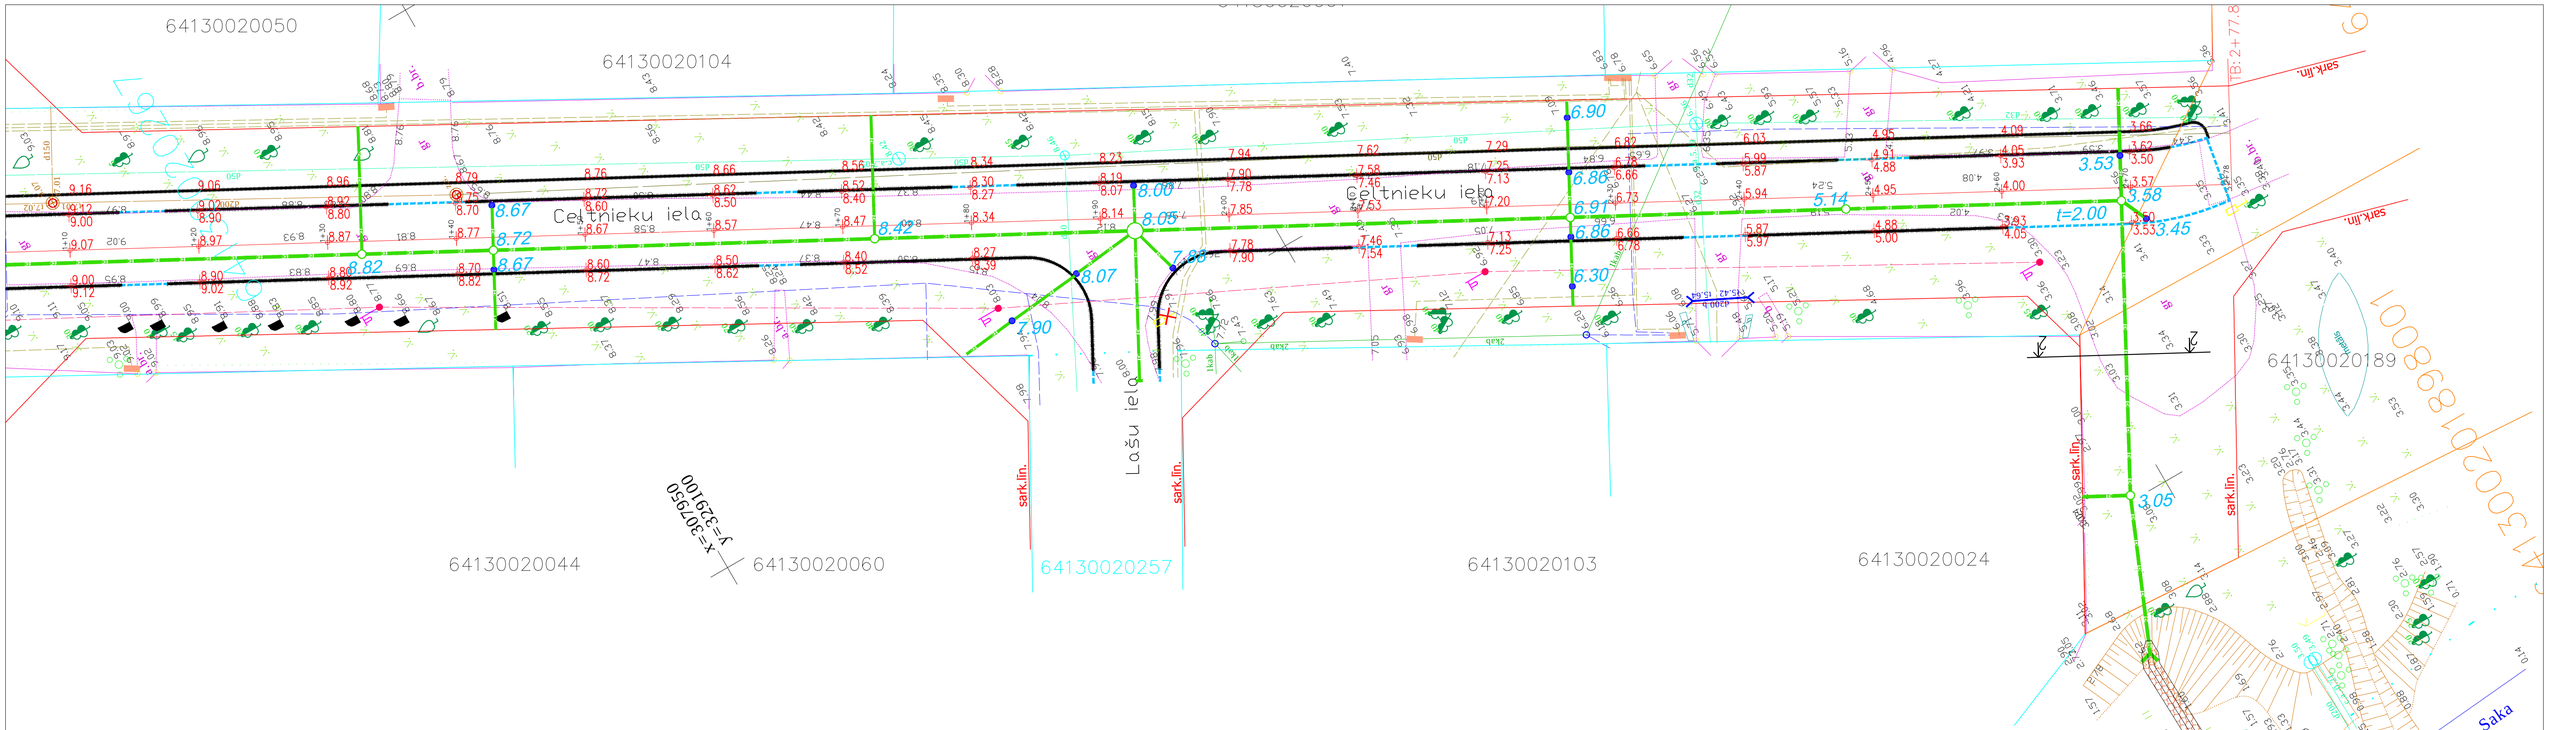

Pieņemtie apzīmējumi:

8.57	Segumu vertikālās atzīmes.
6.11	Skataku / gūliju vāku vertikālās atzīmes.

AS "VCI"
Aveņu iela 1, Ikšķilē,
Ikšķiles nov., LV – 5052.

Pasūtītājs :	Pāvilostas novada pašvaldība.	Pasūtījuma Nr.	15/3.1.-3
Objekts:	Celtnieku ielas pārbūve posmā no Celtnieku 1b līdz Dzintaru ielai, Pāvilostā, Pāvilostas novadā.	Marka	CD-4-2
		Mērogs	1:250
Būvproj.vad.	G.Lasmanis 12.2015		
Projektēja	J.Barons 12.2015		
Pārbaudīja	G.Lasmanis 12.2015	Rasējums:	Vertikālais plāns.
		Stadija	BP