



Mh 1:1000  
Mv 1:100

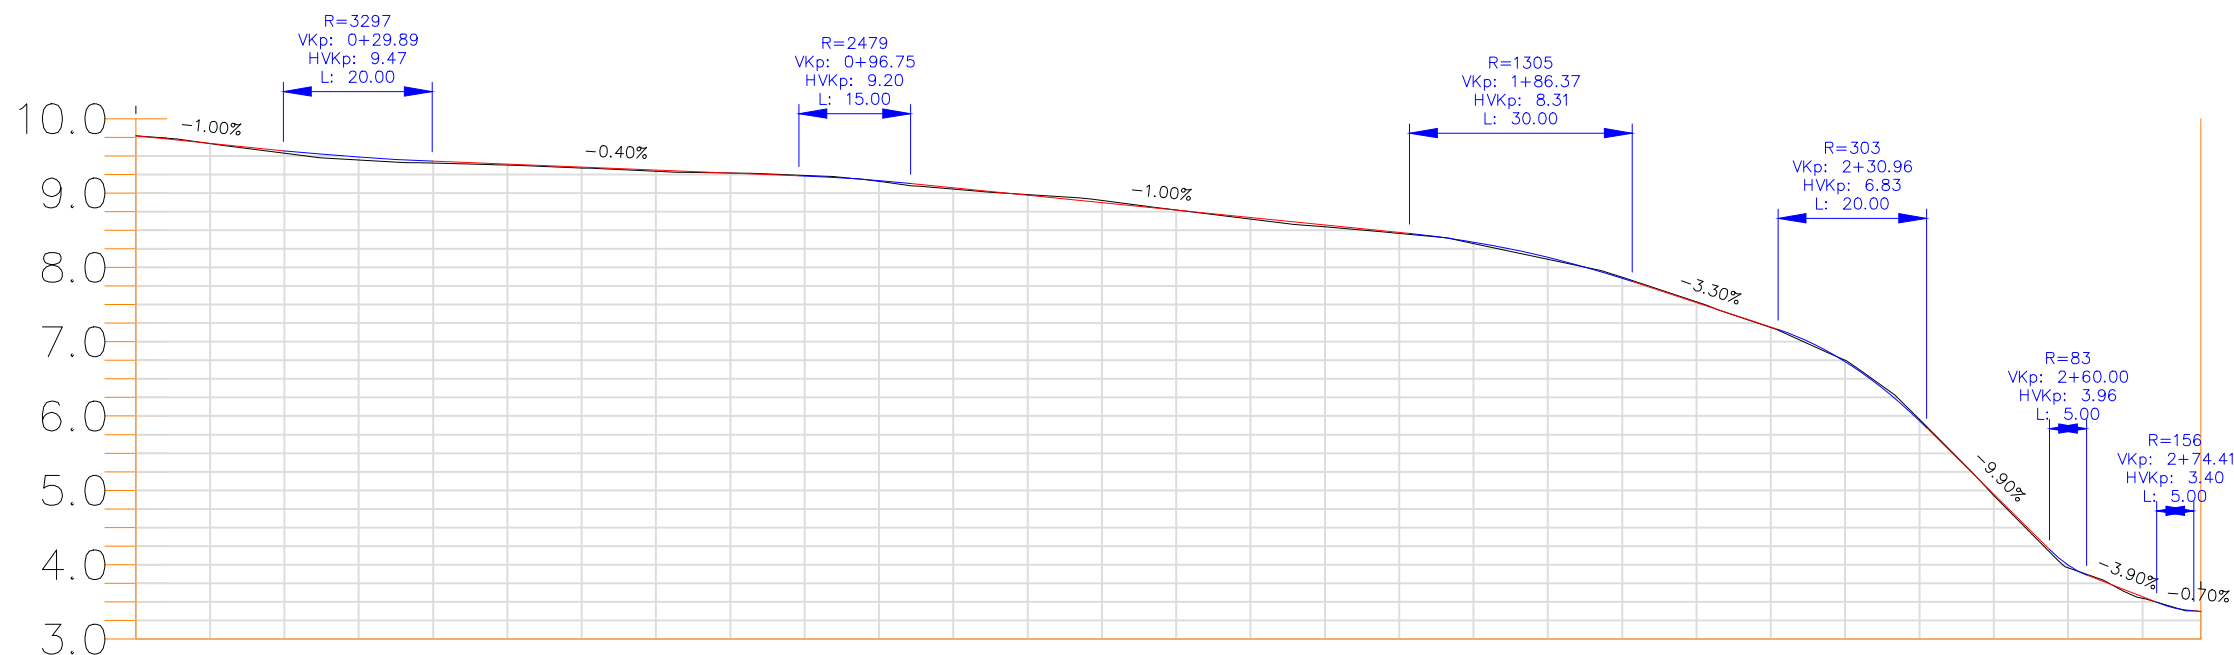

Piketāža	0+10	0+20	0+30	0+40	0+50	0+60	0+70	0+80	0+90	1+00	1+10	1+20	1+30	1+40	1+50	1+60	1+70	1+80	1+90	2+00	2+10	2+20	2+30	2+40	2+50	2+60	2+70		
Attālumi un kritumi																													
Projekta atzīme	9.77	9.67	9.57	9.48	9.43	9.39	9.35	9.31	9.27	9.23	9.17	9.07	8.97	8.87	8.77	8.67	8.57	8.47	8.34	8.14	7.85	7.53	7.20	6.73	5.94	4.95	4.00	3.57	3.37
Reljefa atzīme	9.77	9.67	9.53	9.44	9.40	9.38	9.34	9.29	9.27	9.24	9.16	9.05	8.98	8.90	8.77	8.65	8.54	8.46	8.32	8.11	7.87	7.53	7.19	6.75	5.96	4.93	3.96	3.55	3.37
Darba atzīme	0.00	-0.00	-0.03	-0.04	-0.03	-0.01	-0.01	-0.02	-0.00	-0.01	-0.01	-0.02	-0.01	-0.03	-0.00	-0.02	-0.02	-0.01	-0.02	-0.03	-0.01	-0.01	-0.01	-0.02	-0.02	-0.02	-0.04	-0.02	0.00
Līkne pa labi Līknes diagramma Līkne pa kreisi																													

Piezīmes:  
Garenprofila rasējumi skatāmi kopā ar ģenplāna rasējumiem.  
Visi izmēri doti metros ja nav norādīta cita mērvienības.  
Slīpumi doti procentos ja nav norādīta cita mērvienības.

 <div>AS "VCI" Aveņu iela 1, Ikšķilē, Ikšķiles nov., LV – 5052.</div>				Pasūtītājs : Pāvilostas novada pašvaldība.		Pasūtījuma Nr. 15/3.1.–3	
				Objekts: Celtnieku ielas pārbūve posmā no Celtnieku 1b līdz Dzintaru ielai, Pāvilostā, Pāvilostas novadā.	Marka	Mērogs	
					CD–3–1	1:1000	
Būvproj.vad.		G.Lasmanis	12.2015		Rasējums: Garenprofils.	Stadija BP	
Projektēja		J.Barons	12.2015				
Pārbaudīja		G.Lasmanis	12.2015				