




Griezums 1-1

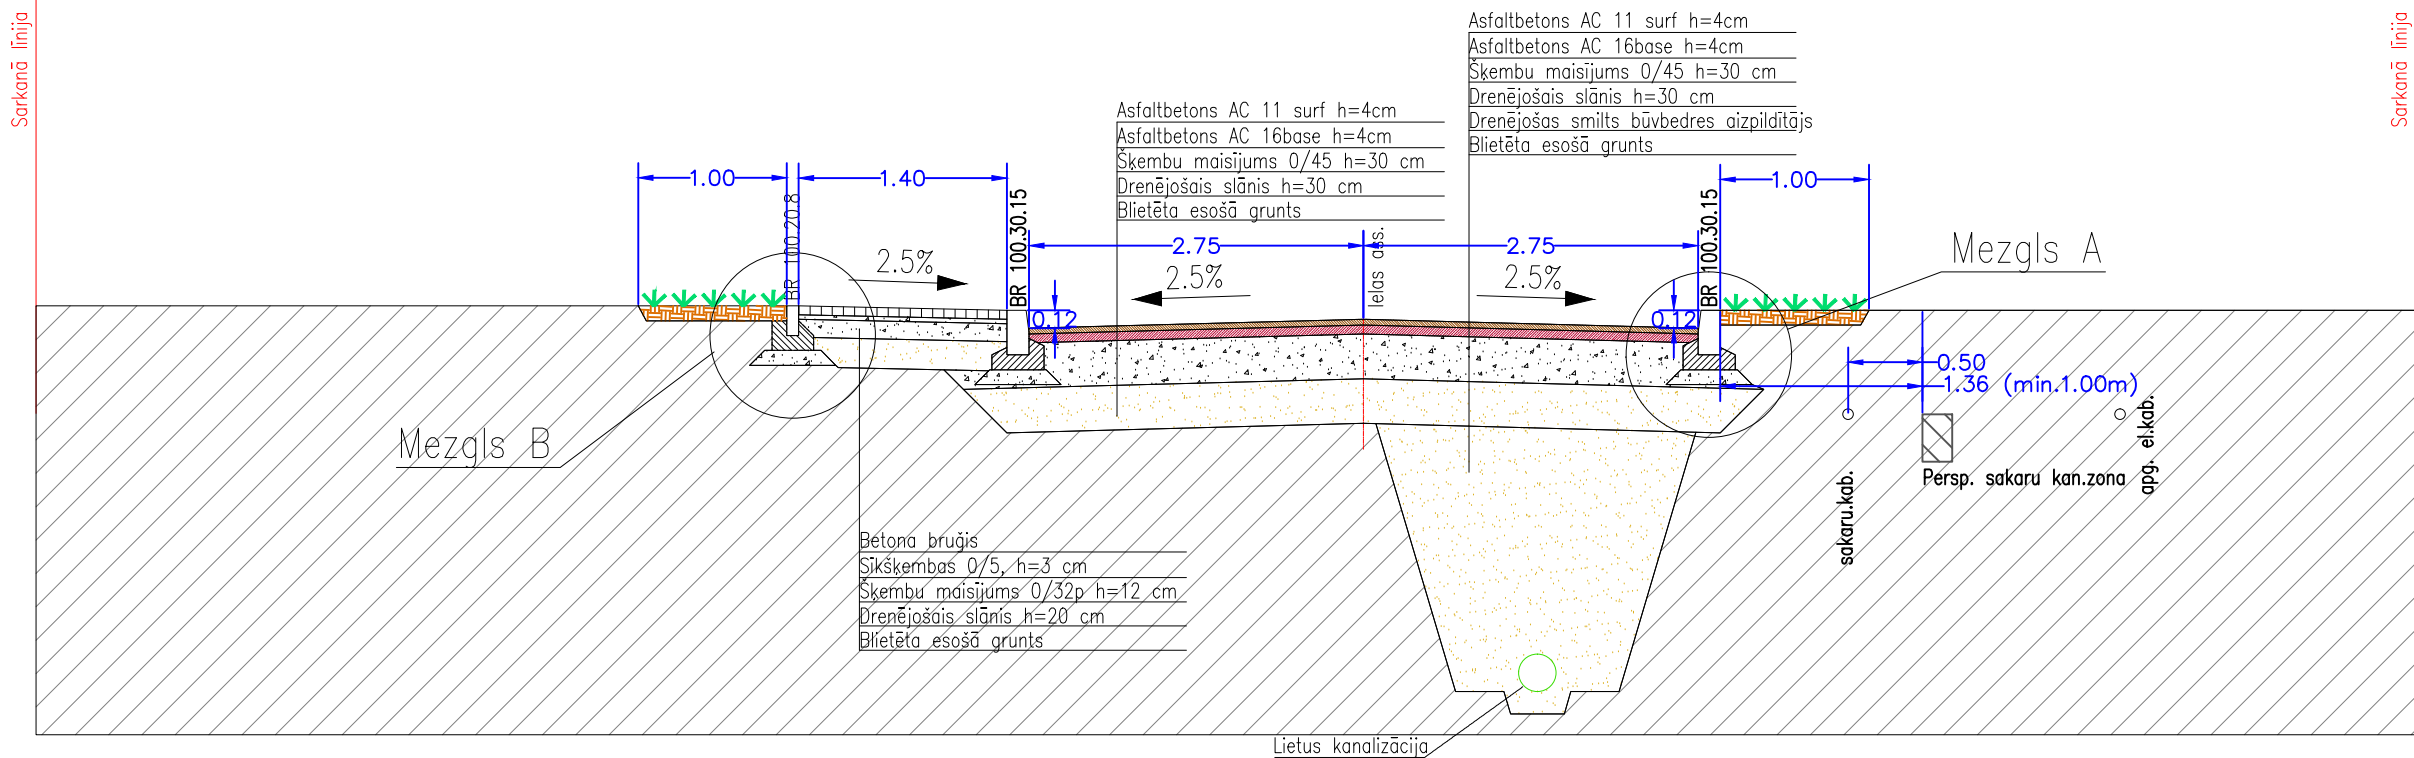


Griezums 2-2

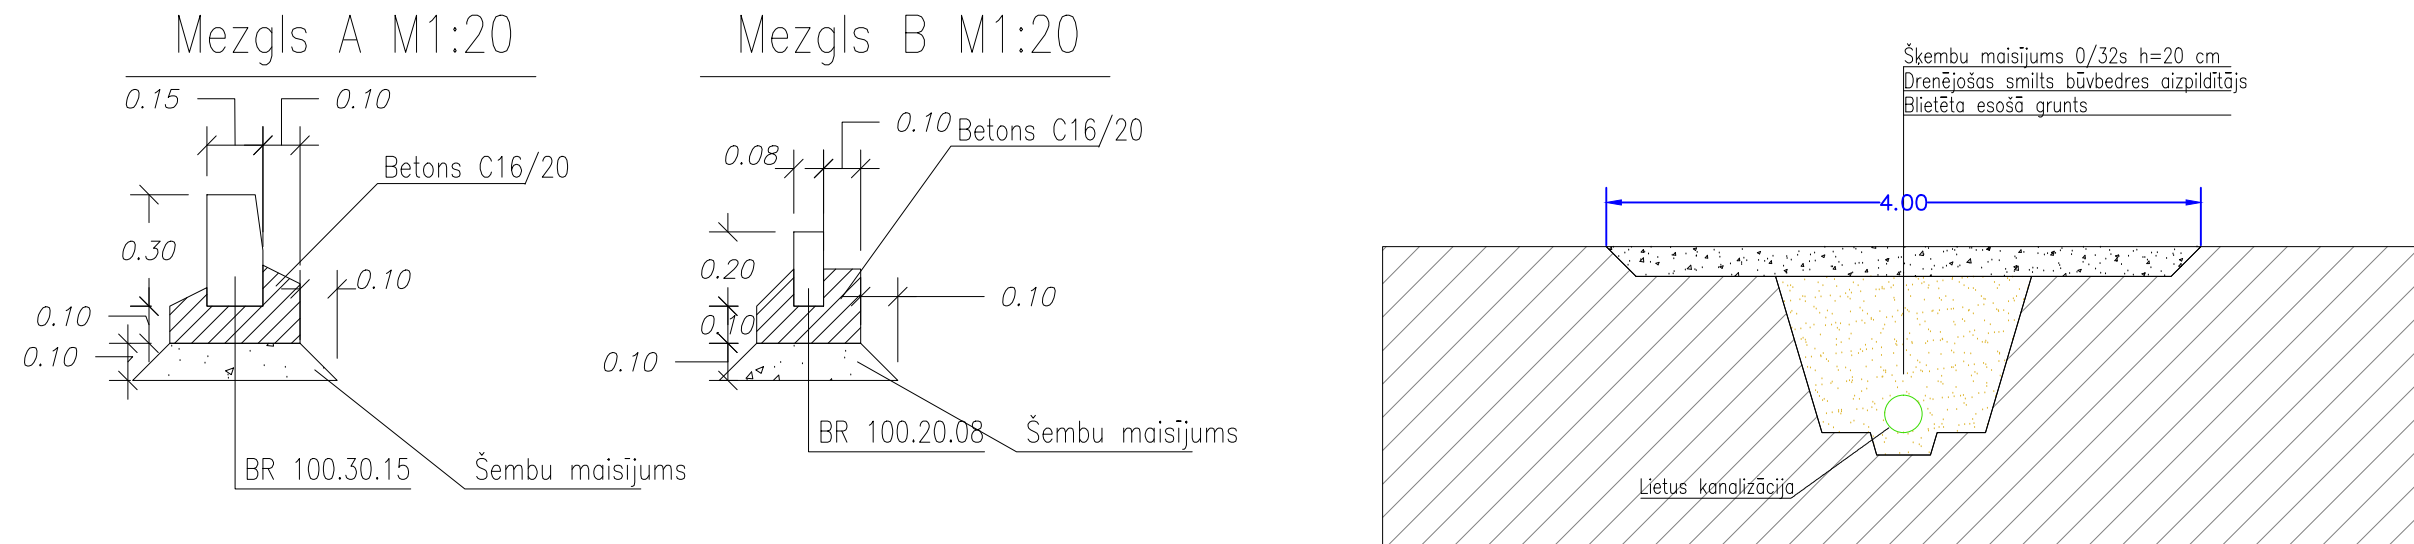

Mezgli A M1:20

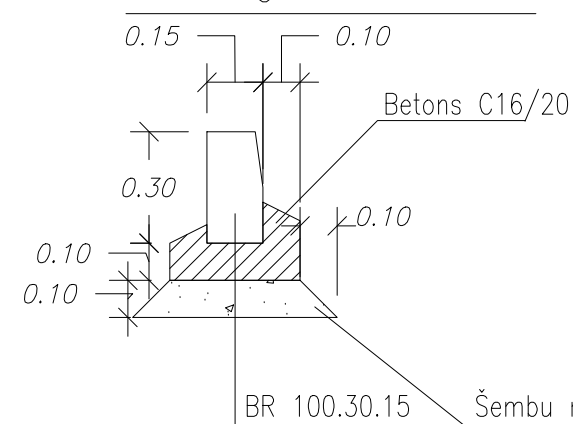

Mezgli B M1:20

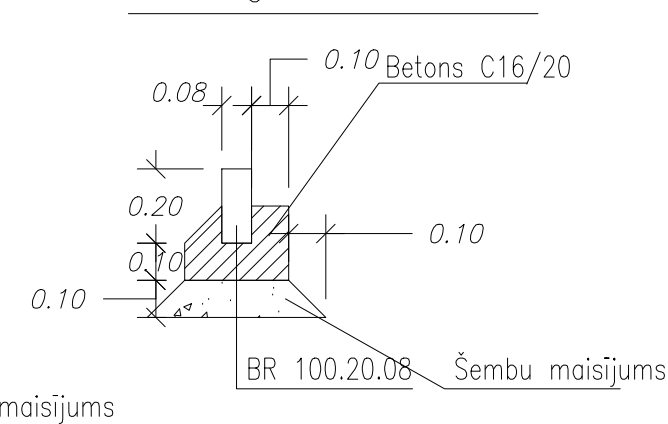

Piezīmes:
Visi izmēri doti metros ja nav norādīts citādi.
Šķērskritumi doti procentos.
Griezumu rasējumu skatīt kopā ar ģenplāna rasējumiem.

				AS "VCI" Aveņu iela 1, Ikšķilē, Ikšķiles nov., LV – 5052.		Pasūtītājs : Pāvilostas novada pašvaldība.		Pasūtījuma Nr. 15/3.1.–3	
				Objekts: Celtņieku ielas pārbūve posmā no Celtņieku 1b līdz Dzintaru ielai, Pāvilostā, Pāvilostas novadā.				Marka	Mērogs
								CD–5–1	1:50
Būvproj.vad.		G.Lasmanis	12.2015	Rasējums: Griezumi.				Stadija BP	
Projektēja		J.Barons	12.2015						
Pārbaudīja		G.Lasmanis	12.2015						