

# PLĀNOTĀ IZMANTOŠANA. INŽENIERKOMUNIKĀCIJAS

M 1:1000

Detālplānojuma teritorijas novietojuma shēma Smārdes pagasta teritorijā



## DETĀLPLĀNOJUMA TERITORIJAS RAKSTUROJUMS

Detālplānojuma teritorijas atļautā (plānotā) izmantošana noteikta, atbilstoši spēkā esošajam Sakas pagasta teritorijas plānojumu. Detālplānojums precīzē atļautās izmantošanas veidu tikai nekustamā īpašumam "Jaunstrēli" detālplānojuma teritorijas ietvaros. Visa detālplānojuma teritorija ietilpst Baltijas jūras ierobežotas saimnieciskās darbības joslas teritorijā.

Plānotā (atļautā) izmantošana	Rādītājs	Apzīmējums	Platība, m <sup>2</sup>	Atļautā izmantošana	Maksimālais apbūves bīvums, %	Minimālā bīvā (zaļā) teritorija, %	Minimālā jaunveidojamā zemes gabala platība, ha
Savrupmāju dzīvojamās apbūves teritorija 3.rinda (DzS-3)	DzS-3		1 4784	Viensēta, savrupmāja, saimniecības ēkas	4	70	-
Atklāto telpu uzturēšanas teritorija (TA)	TA		3 3609	Lauksaimniecība	1	90	4
Atklāto telpu uzturēšanas teritorija (TA - 1) - jaunveidojamā zemes vienība	TA-1		9820	Inženierītehniskās apgādes tīklu un objektu izvelošana	5	80	-
Detālplānojuma teritorijas kopējā platība							5 8213

## APZĪMĒJUMI

- Detālplānojuma teritorijas robeža
- Esošās zemes vienību robežas ar robežpunktīem
- Jaunveidojama zemes vienības robeža ar robežpunktū
- Zemes vienību kadastra apzīmējumi
- Palielošas ēkas un būves
- Apbūves līnija
- Pašvaldības, piebraucamais ceļš
- Ceļa servītūta teritorija
- Ceļa šķērsprofils
- Transporta kustības virzieni

## Esošās komunikācijas (tiks saglabātas)


- Elektro tīklu kabeļu līnija ar sadales iekārtu
- Ūdensvads
- Kanalizācijas vads
- Meliorācijas drena

## Projektētās komunikācijas

- Projektētās elektības kabelis
- Projektēta mobilo sakaru bāzes stacija

## Teritorijas zonējums:

- TA Atklāto telpu uzturēšanas teritorija (TA un TA-1)
- DzS-3 Savrupmāju dzīvojamās apbūves teritorija 3.rinda (DzS-3)

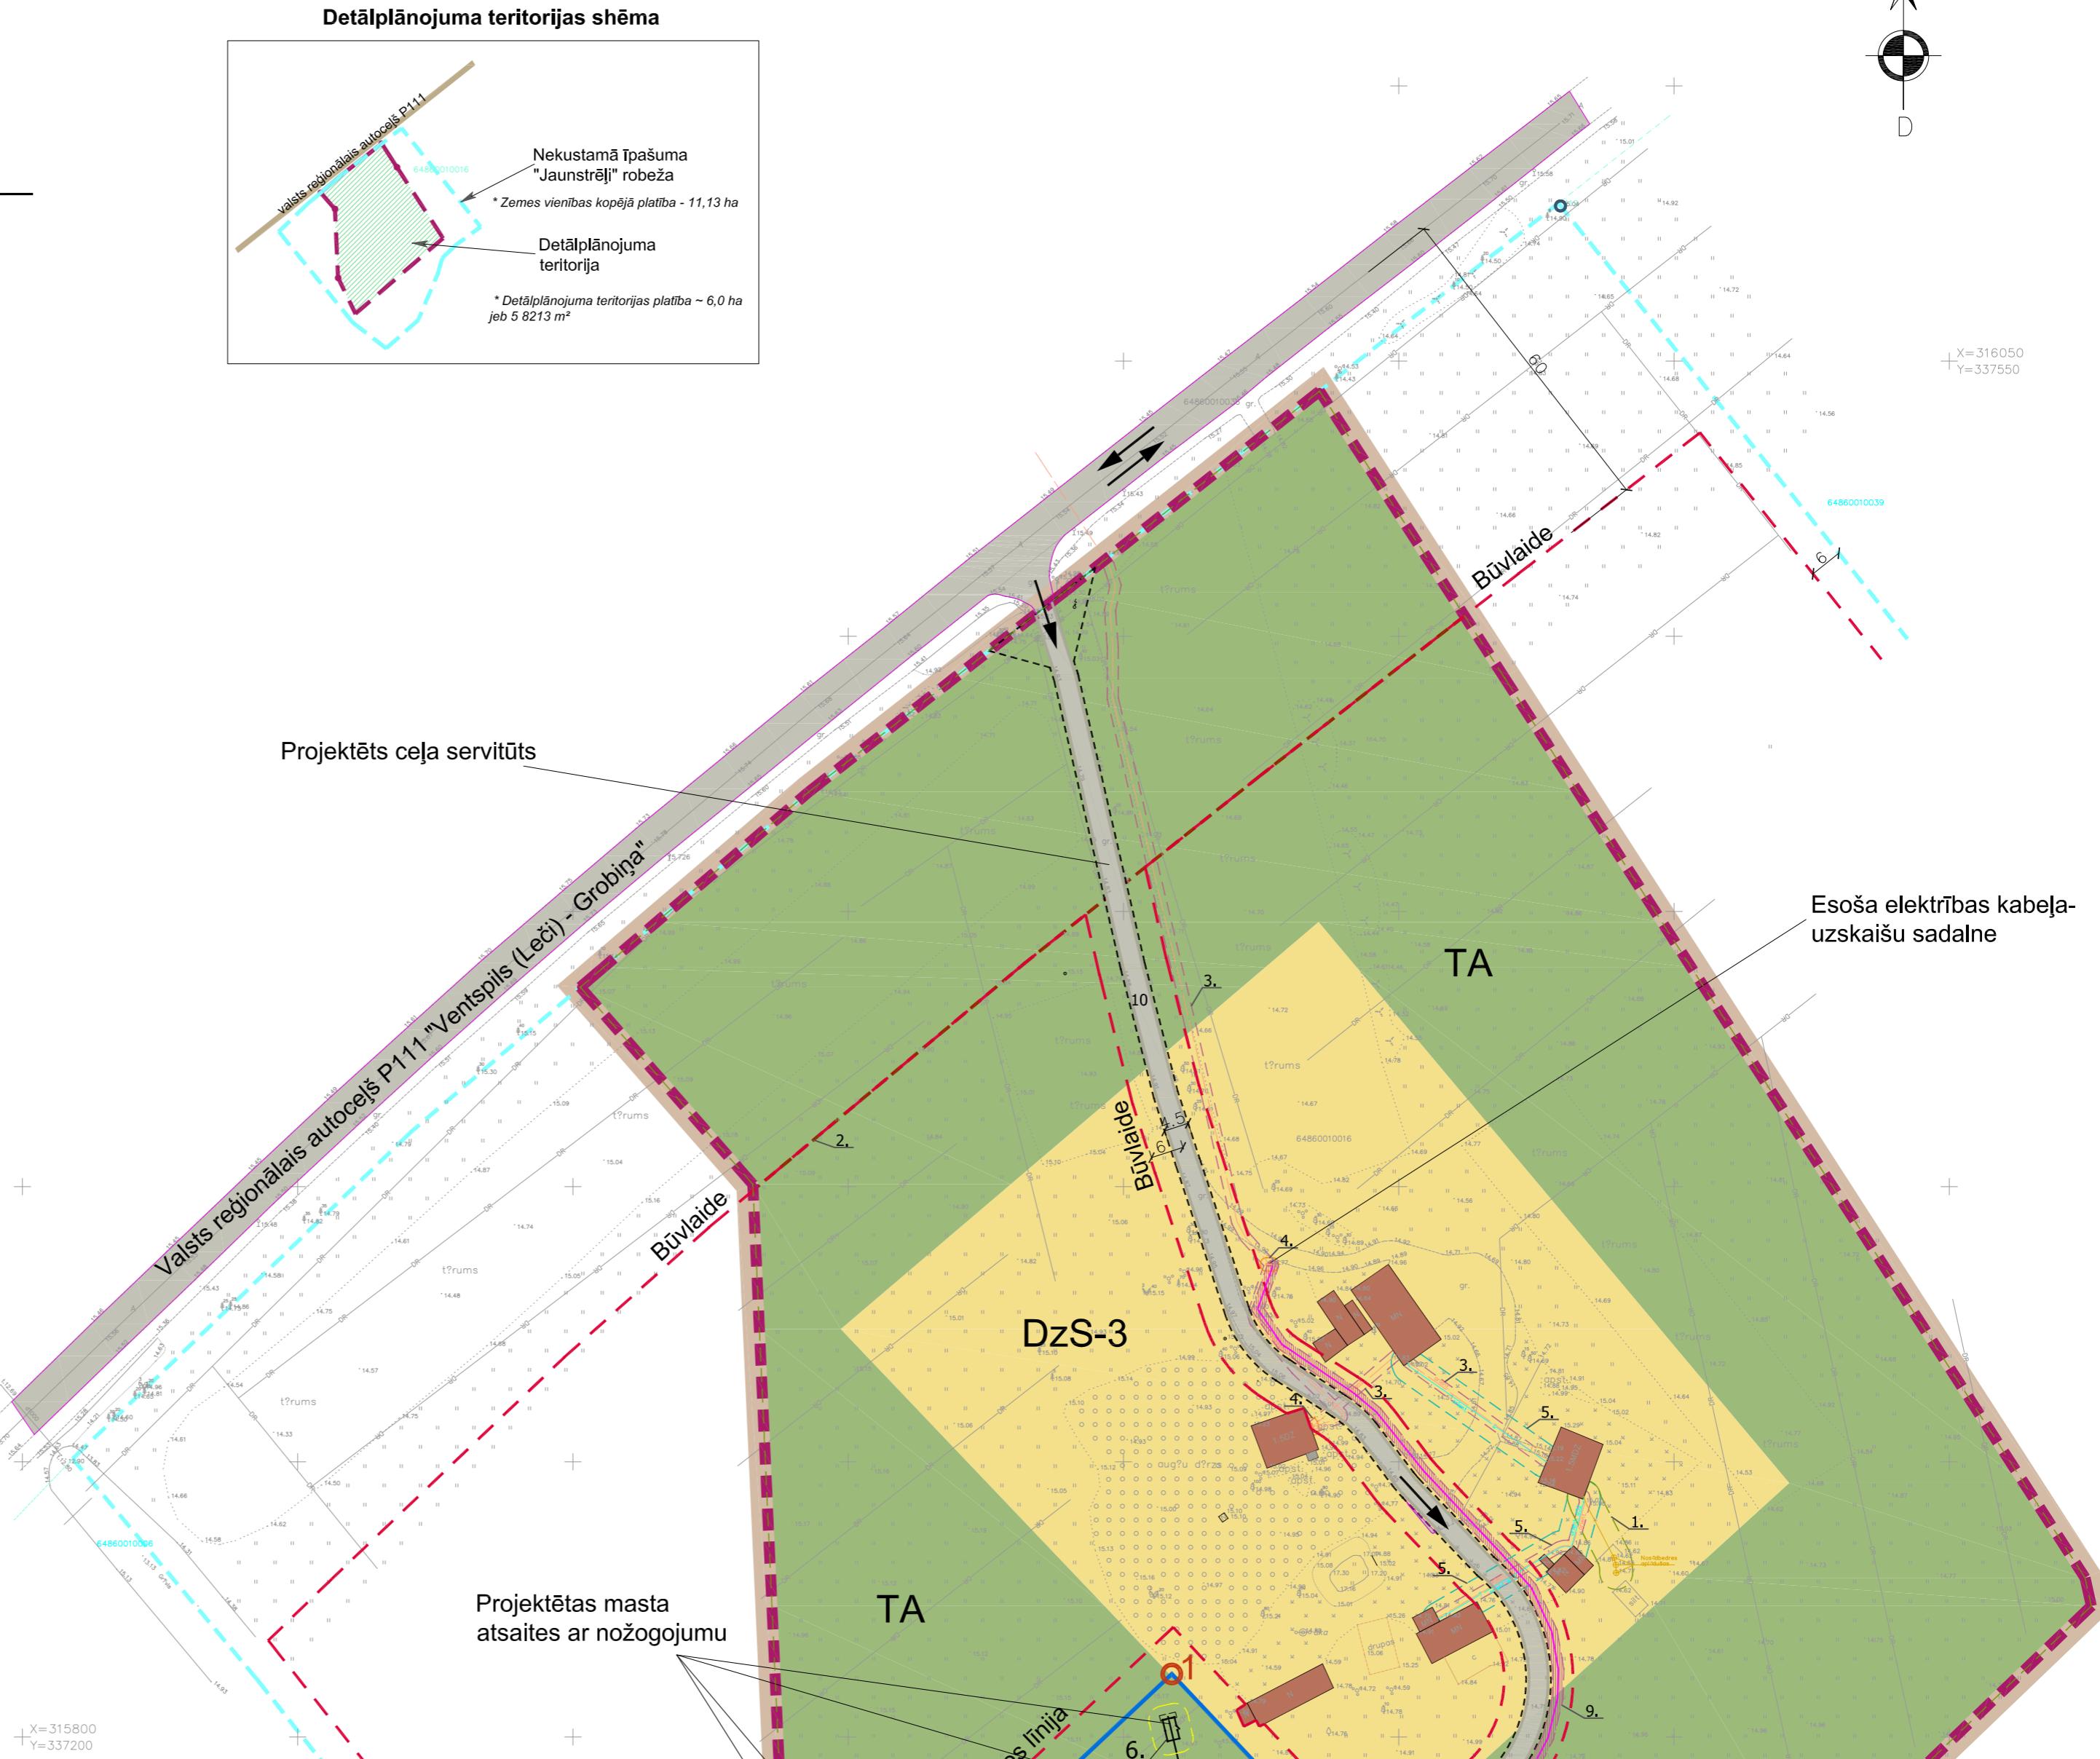

## Esošo (saglabājamo) komunikāciju aizsargjoslas (apgrūtinājumi)

Nr.p.k.	Apzīmējums	Apgrūtinājums	Apgrūtinājuma klasifikācijas kods	Apgrūtinājuma platība detālplānojuma teritorijā
1		Aizsargjoslas teritorija gar pašteces kanalizāciju vadu	120103	111 m <sup>2</sup>
2		Aizsargjoslas teritorija gar valsts reģionālā autoceļa P111	12030302	8202 m <sup>2</sup>
3		Aizsargjoslas teritorija gar elektisko tīklu kabeļu līniju	120502	512 m <sup>2</sup>
4		Aizsargjoslas teritorija gar elektisko tīklu sadales iekārtām	120503	10 m <sup>2</sup>
5		Aizsargjoslas teritorija gar ūdensvadu (īdz 2 m dzījumā)	12010101	386 m <sup>2</sup>

## Projektēto komunikāciju aizsargjoslas un projektētie apgrūtinājumi

Nr.p.k.	Apzīmējums	Apgrūtinājums	Apgrūtinājuma klasifikācijas kods	Apgrūtinājuma platība detālplānojuma teritorijā
6		Aizsargjoslas teritorija ap elektronisko sakaru tīklu antenu masta atsaitei	120408	402 m <sup>2</sup>
7		Aizsargjoslas teritorija ap elektronisko sakaru tīklu antenu mastu	120402	40 m <sup>2</sup>
8		Aizsargjoslas teritorija ap elektronisko sakaru iekārtu ārejiem skapjiem un konteineriem	120409	40 m <sup>2</sup>
9		Aizsargjoslas teritorija gar elektisko tīklu kabeļu līniju	120502	357 m <sup>2</sup>
10		Ceļa servītūta teritorija	150301	1322 m <sup>2</sup>

- Inženierkomunikācijas izvietotās atbilstoši LR MK 28.12.2004. noteikumi Nr. 1069.
- Inženierkomunikāciju atrašanās vietas uzrādīta orientējoši, kas precīzējas pēc to tehnisko projektu izstrādes.
- Komunikāciju izmēri, dzījumi un pārējas dimensijas precīzējas konkrēto komunikāciju tehniskajos projektos.
- Inženierkomunikāciju trašu aizsargjoslas precīzi nosakāmas pēc atiecīgo inženierkomunikāciju tehnisko projektu izstrādes un komunikāciju trašu izveidošanas dabā.

## PIEZĪMES:

- Plāns izstrādāts digitālā veidā vektordatu formā Latvijas ģeodēzisko koordinātu sistēmā LKS-92 TM, pamatojoties uz zemes gabala (kadastra Nr. 6468 001 2016) topogrāfiskā plānā. Uzņēmās veikta 2012.gada jūlijā (SIA "TOPO Libau").
- Kadstra informāciju atbilstis Valsts dienesta kadastra informācijas sistēmas telpiskajiem datiem;
- Mēroga koeficients - 0,9999234;
- Detālplānojuma teritorijas plānotā (atļautā) izmantošana noteikta, pamatojoties uz Pāvilostas novada Sakas pagasta teritorijas plānojumu (Sakas novada domes 2007.gada 27.decembra saistītie noteikumi Nr.12);
- Nekustamā īpašuma lietotās tiesību apgrūtinājumi ir noteikti atbilstoši Aizsargātu likumam un Sakas pagasta teritorijas plānojumam un Teritorijas izmantošanas un apbūves noteikumiem;
- Nekustamā īpašuma objekta tiesību apgrūtinājumi kodu noteikti atbilstoši MK 2009.gada 22.decembra noteikumiem Nr.1602 "Noteikumi par nekustamā īpašuma objekta apgrūtinājumu klasifikāciju".
- Jauņveidojamā zemes vienību, apgrūtinājumu platības var tikt precīzētas pēc to instrumentālās uzmērišanas dabā;
- Atbilstoši Lauksaimniecības un lauku attīstības likumā noteiktajam, lauksaimniecībā izmantojamās zemes lietošanas kategorijas maiņa veicama atbilstoši Nekustamā īpašuma valsts kadastra likumā noteiktajā kārtībā.

Detālplānojums atbilst Latvijas Republikas normatīvo aktu prasībām  
Jānis Balodis

APSTIPRINĀTS:  
ar 2012.gada 20.decembra Pāvilostas novada domes lēmumu (protokols Nr.16, 21.p.).  
Saistītie noteikumi Nr.23  
Spēkā ar 2013.gada 4.janvāri

	SIA "GREENLAND CAPITAL"	Pasūtītājs: SIA "Latvijas Energoceltnieks"
Reģ.Nr. 401013329079	Projekts: DETĀLPLĀNOJUMS	
Adrese: Baznīcas iela 31-16,	nekustamajā īpašumā "JAUNSTRĒLI"	
Riga, LV-1010	Pāvilostas novada Sakas pagastā	
Izstrādes vadītājs: A. Volāne		Plāna nosaukums: PLĀNOTĀ IZMANTOŠANA. INŽENIERKOMUNIKĀCIJAS
Tehnikais izstrādātājs: J. Balodis		MĒROSIS LAPA LAPAS 1:1000 2 2