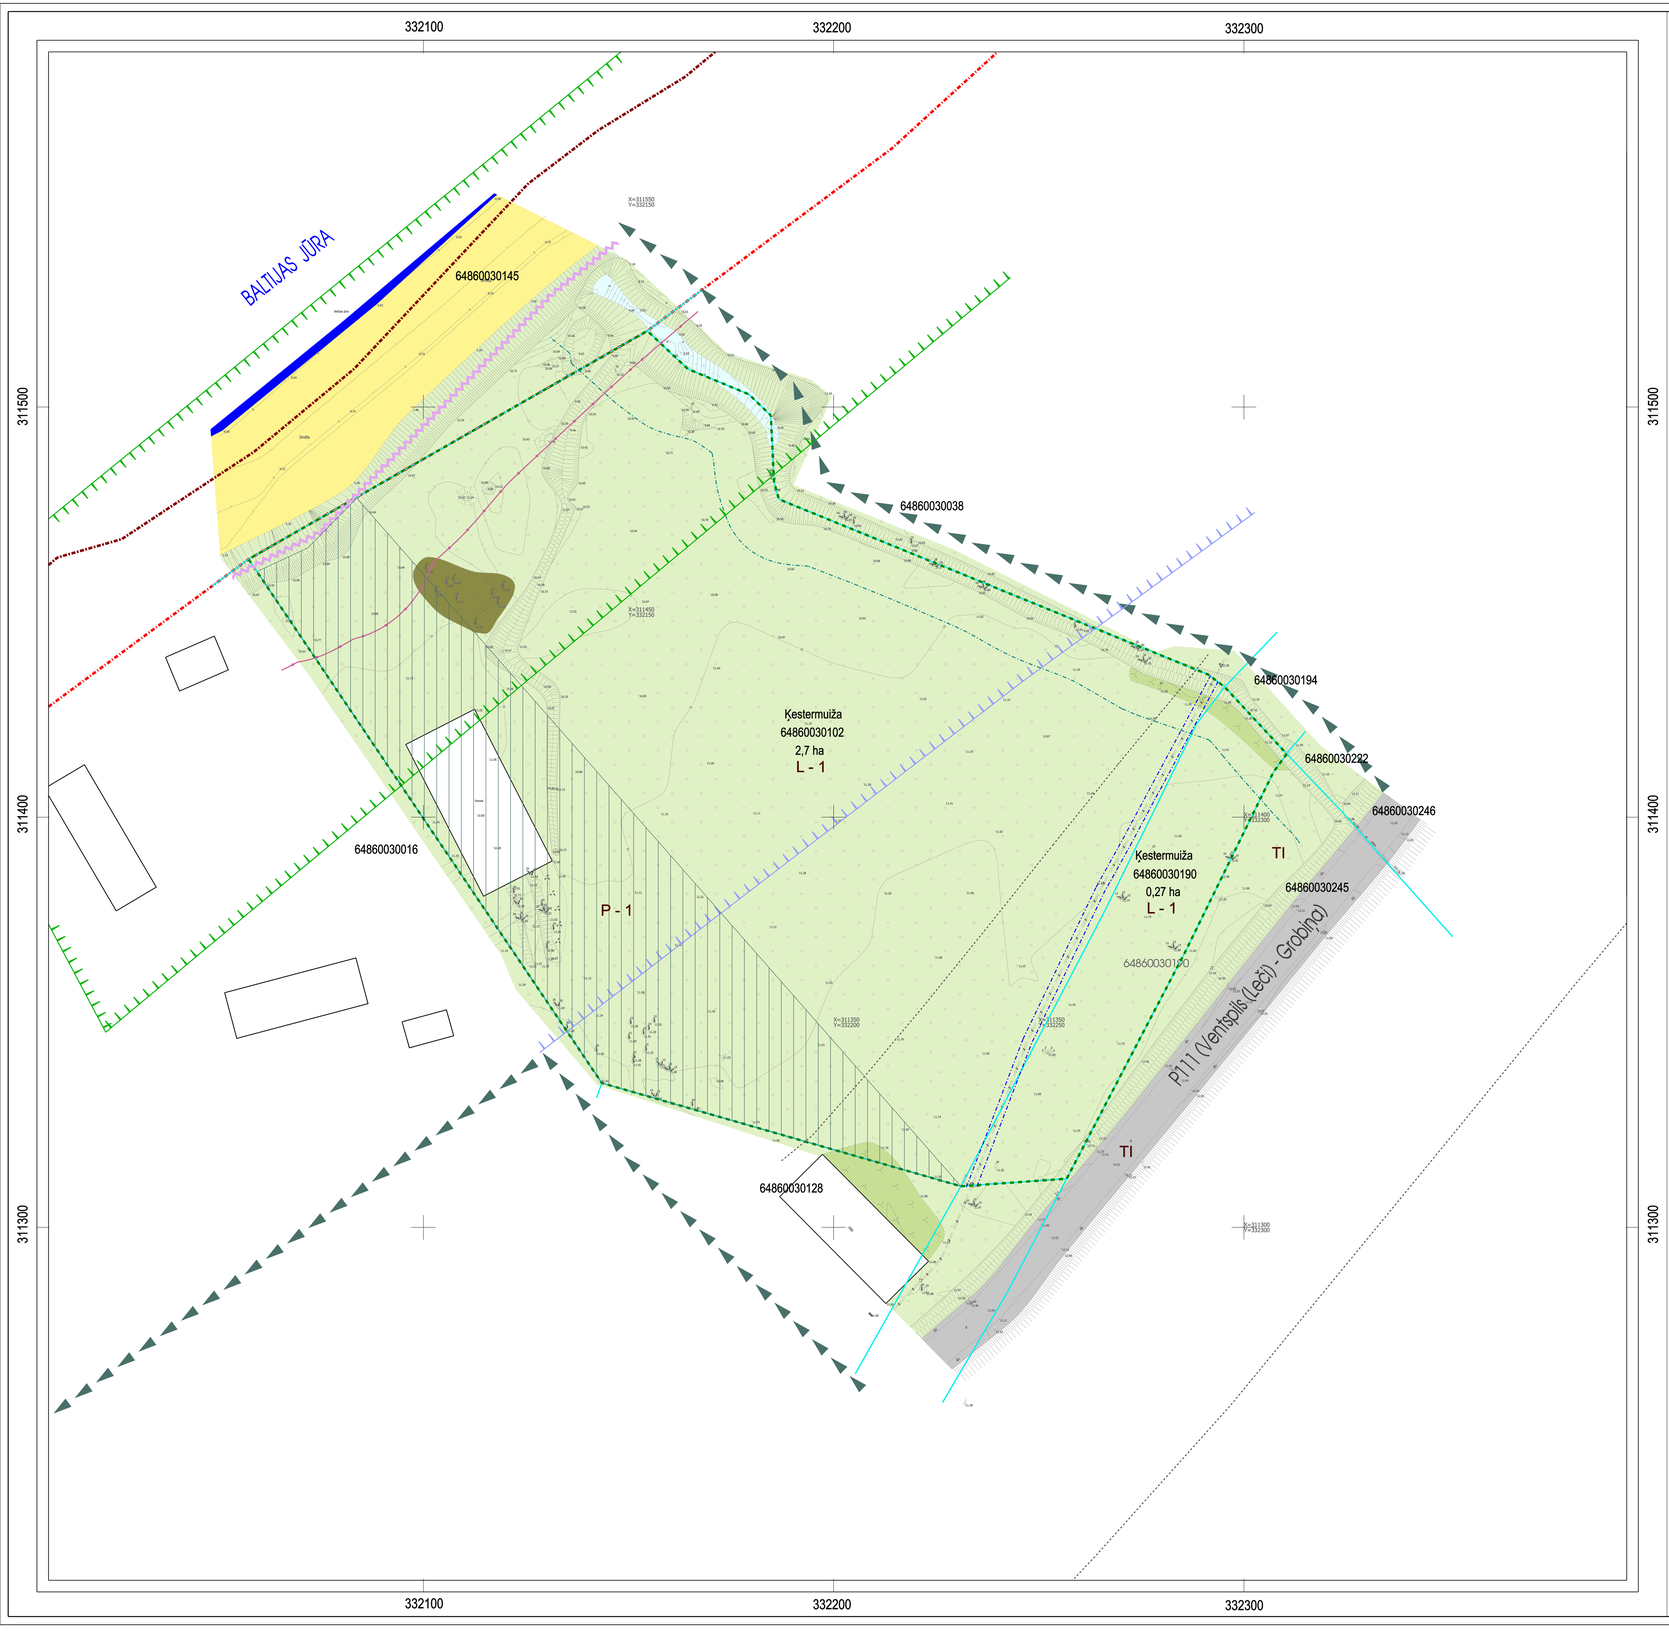

TERITORIJAS NOVIETOJUMS KVARTĀLĀ

TERITORIJAS PAŠREIZĒJĀ IZMANTOŠANA

M 1:1000

Z
R A
D

PIEZĪMES

LKS - 92 TM KOORDINĀTU SISTĒMA

BALTIJAS AUGSTUMU SISTĒMA

PAMATNES MĒROGA NOTEIKTĪBA M 1:500

APZĪMĒJUMI	NOSAUKUMS
	Novada robeža
	Ciema robeža
	Detālplānojuma teritorijas robeža
	Esoša zemes vienības robeža
Ķestermuiža	Esoša zemes vienības adrese
64860030102	Zemes vienības kadastra apzīmējums
2,7 ha	Zemes vienības platība
	Esoša apbūve
	Ūdenstece (novadgrāvis)
	Pludmale
	Zālājs
	Krūmājs
	Koku grupa
	Esoši ceļi (asfalta/grants segums)

FUNKCIONĀLAIS ZONĒJUMS PĒC SPĒKĀ ESOŠĀ PĀVILOSTAS NOVADA TERITORIJAS PLĀNOJUMA	
P-1	Publiskās apbūves teritorijas
L-1	Lauku zemes
TI	Transporta infrastruktūras teritorijas
AIZSARGJOSLAS UN APGRŪTINĀJUMI	
- VIDES UN DABAS RESURSU AIZSARDZĪBAS AIZSARGJOSLAS	
	Baltijas jūras un Rīgas jūras līča krasta kāpu aizsargjoslas teritorija (7311010100)
Visa teritorija	Baltijas jūras un Rīgas jūras līča ierobežotas saimnieciskās darbības aizsargjoslas teritorija (7311010300)
- EKSPLUATĀCIJAS AIZSARGJOSLAS	
	Aizsargjoslas teritorija gar valsts reģionālajiem autoceļiem (P111) lauku apvidos (7312030302)
	Aizsargjoslas teritorija gar drenām un atklātiem grāvjiem (7312010400)
	Aizsargjoslas teritorija gar pazemes elektronisko sakaru tīklu līniju un kabeļu kanalizāciju (7312040100)
CITI APGRŪTINĀJUMI	
	Tauvas josla gar jūras piekrasti
	Baltijas jūras krasta erozijas riska vieta
	Īpaši aizsargājamā dabas teritorija (7313080100) Ģeoloģiskais un ģeomorfoloģiskais dabas piemineklis "Strantes-Ulmales stāvkrasts"
	Piekļuve jūrai

PIEZĪMES

1. ESOŠĀS AIZSARGJOSLAS NOTEIKTAS SASKAŅĀ AR LR AIZSARGJOSLU LIKUMU UN SPĒKĀ ESOŠO PĀVILOSTAS NOVADA TERITORIJAS PLĀNOJUMU
2. ZEMES VIENĪBU (UZMĒRĪTO UN IERĀDĪTO) ROBEŽAS NOTEIKTAS ATBILSTOŠI 01.10.2014. un 28.10.2014. SASKAŅOTAJAM INŽENIERTOPOGRĀFISKAJAM PLĀNAM.
3. ZEMES VIENĪBU ROBEŽAS IR ATTĒLOTAS ATBILSTOŠI ZEMES KADASTRĀLĀS UZMĒRĪŠANAS UN VIETĒJĀ ĢEODĒZISKĀ TĪKLA PRECIZITĀTEI

20m 0 20 40 60 80m

TELPISKĀS PLĀNOŠANAS NOZARE		Pasūtījums	DETĀLPLĀNOJUMS nekustamajam īpašumam "ĶESTERMUIŽA" (kad. Nr.6486 003 0102) Strante, Sakas pag., Pāvilostas nov.
Projekta vadītāja	Sertifikāta nr.10-0952 I.Kūliņa		
Grafisko daļu izstrādāja	I.Kūliņa	Pasūtītājs	Svetlana Ķestere
		Līguma nr.	90-14-00009, 13.08.2014.
Kartogrāfiskā pamatne - Topogrāfiskais plāns (uzm. SIA "METRUM", reģistrēts pašvaldības ADTI datu bāzē ar Nr.6486 T 14/096 (01.10.2014.) un Nr.6486 T 14/103 (28.10.2014.); LKS - 92 koordinātu sistēma, mēroga koef. 0,999954, M 1:500)		Lapas nosaukums	TERITORIJAS PAŠREIZĒJĀ IZMANTOŠANA

METRUM
SIA "METRUM", reģ.Nr.40003388748
Ģertrūdes iela 47-3, Rīga, LV-1011
tālr.67860311, e-pasts: metrum@metrum.lv

LKS-92 TM	mēroga koeficients 0.9996	
Stadija	Projekts (1.redakcija)	
Mērogs	Lapa	Lapu skaits
M 1:1000	1	4