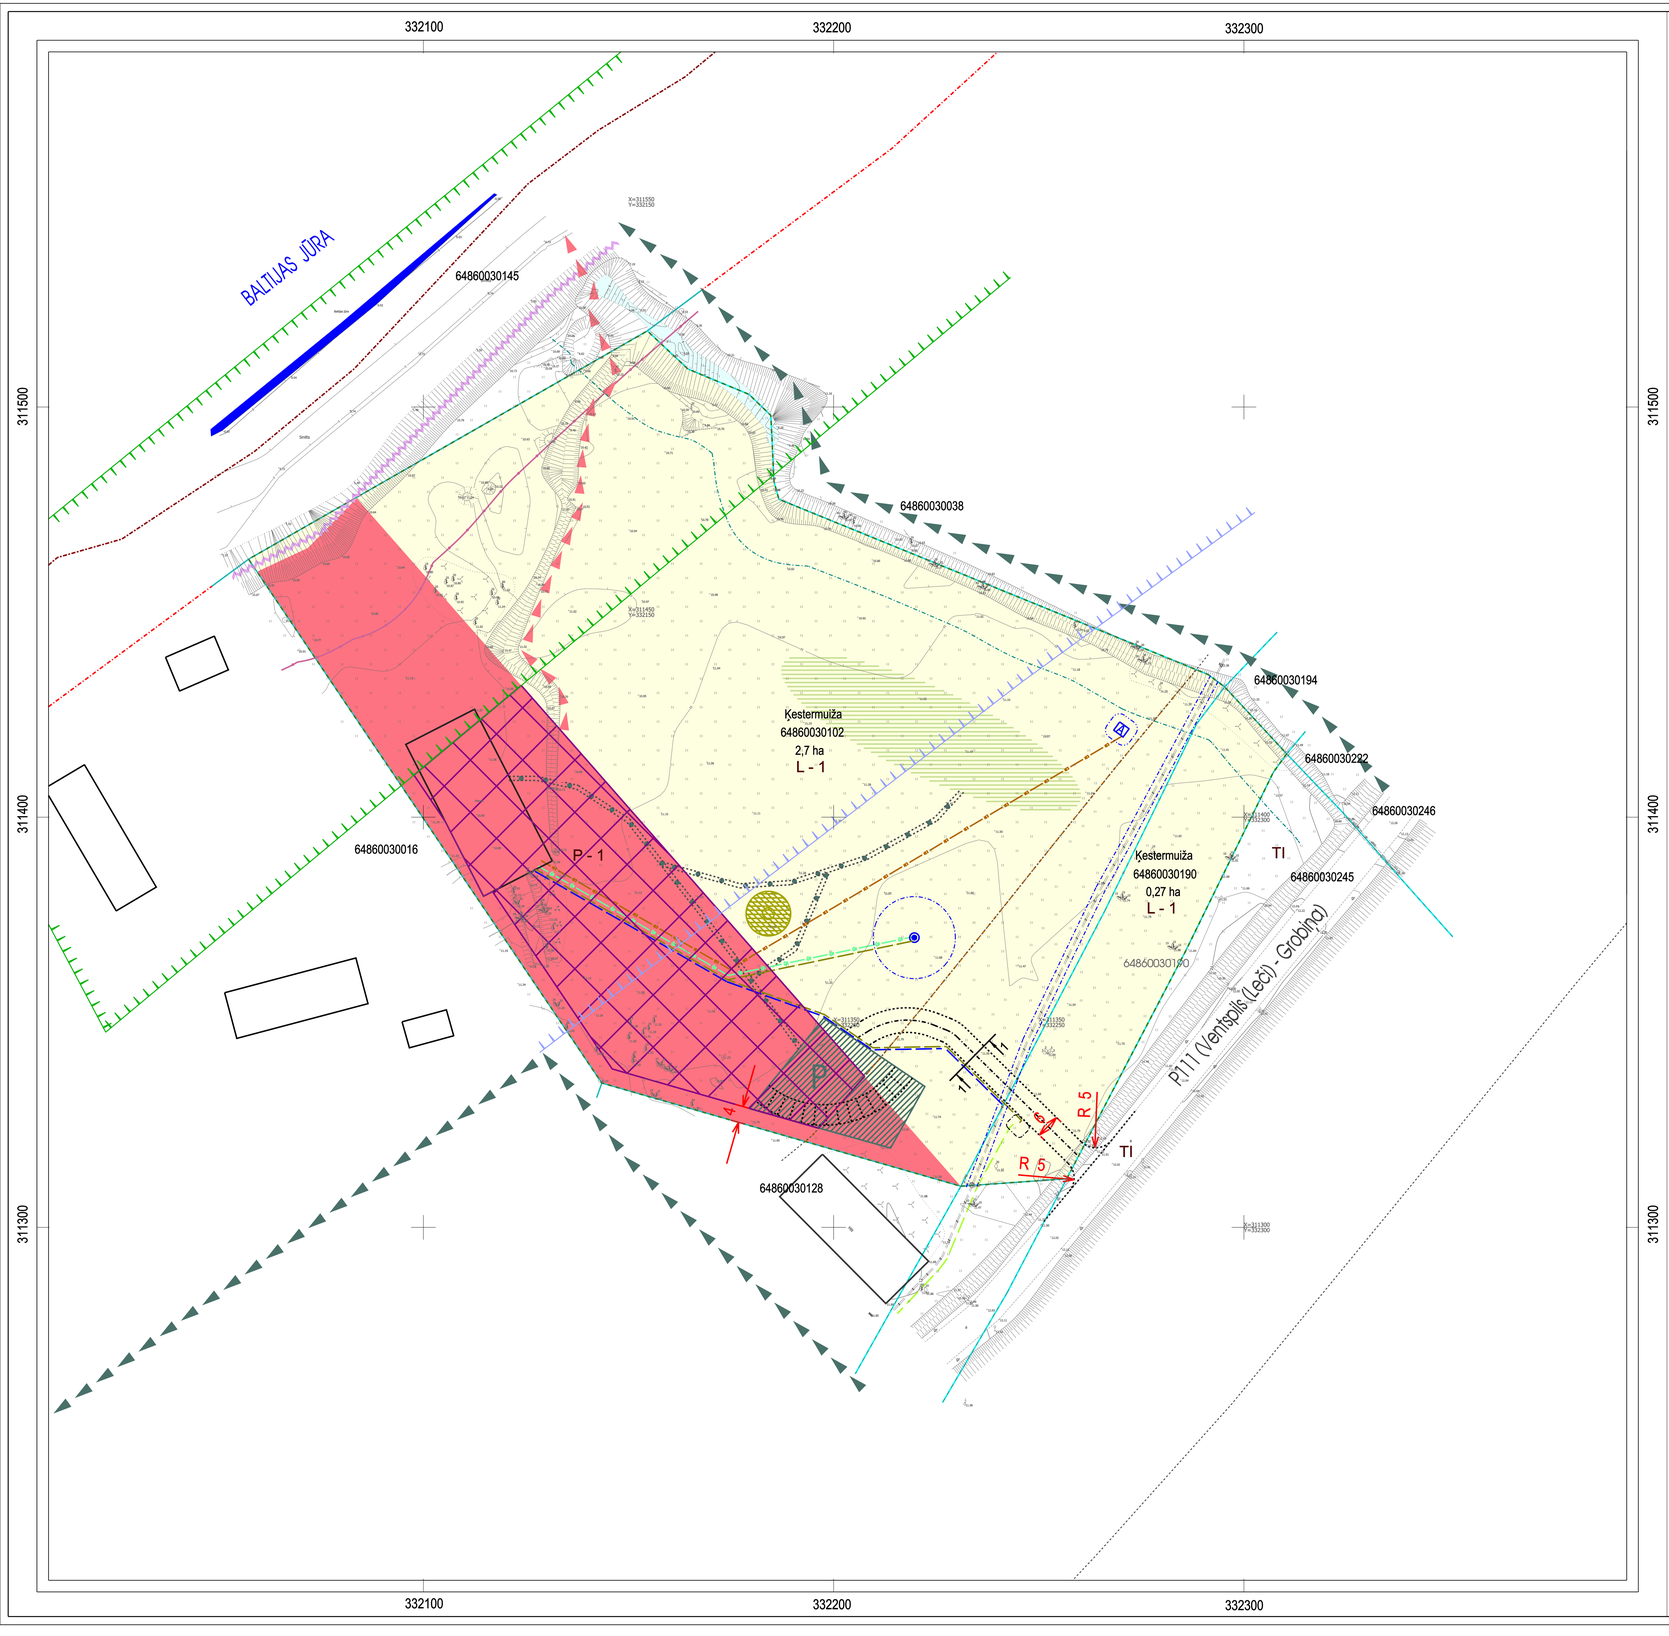

TERITORIJAS NOVIETOJUMS KVARTĀLĀ

PLĀNOTĀ FUNKCIONĀLĀ ZONĒJUMA PLĀNS (TERITORIJAS PLĀNOTĀ (ATĻAUTĀ) IZMANTOŠANA)

M 1:1000

PIEZĪMES

LKS - 92 TM KOORDINĀTU SISTĒMA

BALTIJAS AUGSTUMU SISTĒMA

PAMATNES MĒROGA NOTEIKTĪBA M 1:500

Z R A D

APZĪMĒJUMI	NOSAUKUMS
	Novada robeža
	Ciema robeža
	Detālplānojuma teritorijas robeža
	Esoša zemes vienības robeža
Ķestermuiža	Esoša zemes vienības adrese
64860030102	Zemes vienības kadastra apzīmējums
2,7 ha	Zemes vienības platība
	Esoša apbūve
	Būvlaide
	Plānota iebrauktuve
	Plānota taka
	Plānota piekļuve jūrai (pēc biotopu eksperta atzinuma (pielikums Nr.1))
	Apbūves izvietošanai atļautā teritorija (pēc biotopu eksperta atzinuma (pielikums Nr.1))
P	Plānots stāvlaukums
	Iespējamā ugunskura vieta
	Iespējamā sporta laukuma vieta
1 1	Piebrauktuves šķērsprofila vieta
PLĀNOTAS INŽENIERKOMUNIKĀCIJAS	
	Plānota ūdensvada trase (Ū1)
	Plānota pašteces kanalizācijas trase (K1)
	Plānota telekomunikāciju kabeļa trase (Tkn1)
	Plānots 20 kV elektrības kabeļa trase (El1)
	Plānota 0,4 kV elektrības kabeļa trase (El1)
TA	Iespējamā elektrisko tīklu transformatoru apakšstacijas vieta
	Iespējamā ūdensņemšanas vieta - urbums
A	Iespējamā slēgta tipa bioloģiskās attīrīšanas ietaišu vieta

FUNKCIONĀLAIS ZONĒJUMS	
P-1	Publiskās apbūves teritorijas (P-1)
L-1	Lauku zemes (L-1)
TI	Transporta infrastruktūras teritorijas
AIZSARGJOSLAS UN APGRŪTINĀJUMI	
- VIDES UN DABAS RESURSU AIZSARDZĪBAS AIZSARGJOSLAS	
	Baltijas jūras un Rīgas jūras līča krasta kāpu aizsargjoslas teritorija (7311010100)
Visa teritorija	Baltijas jūras un Rīgas jūras līča ierobežotas saimnieciskās darbības aizsargjoslas teritorija (7311010300)
	Stingra režīma vides un dabas resursu aizsardzības aizsargjoslas teritorija ap pazemes ūdens ņemšanas vietu (7311090700)
- EKSPLUATĀCIJAS AIZSARGJOSLAS	
	Aizsargjoslas teritorija gar valsts reģionālajiem autoceļiem (P111) lauku apvidos (7312030302)
	Aizsargjoslas teritorija gar drenām un atklātiem grāvjiem (7312010400)
	Aizsargjoslas teritorija gar pazemes elektronisko sakaru tīklu līniju un kabeļu kanalizāciju (7312040100)
	Ekspluatācijas aizsargjoslas teritorija ap elektrisko tīklu transformatoru apakšstaciju (7312050500)
- SANITĀRĀS AIZSARGJOSLAS	
	Sanitārās aizsargjoslas teritorija ap slēgta tipa bioloģiskajām attīrīšanas ietaisēm un tiem filtrācijas laukiem, kuros ietek attīrīts ūdens no slēgta tipa bioloģiskajām attīrīšanas ietaisēm (7316060700)
CITI APGRŪTINĀJUMI	
	Tauvas josla gar jūras piekrasti
	Baltijas jūras krasta erozijas riska vieta
	Īpaši aizsargājamā dabas teritorija (7313080100) Ģeoloģiskais un ģeomorfoloģiskais dabas piemineklis "Strantes-Ulmales stāvkrasts"
	Piekļuve jūrai

PIEZĪMES

1. ESOŠĀS AIZSARGJOSLAS NOTEIKTAS SASKAŅĀ AR LR AIZSARGJOSLU LIKUMU UN SPĒKĀ ESOŠO PĀVILOSTAS NOVADA TERITORIJAS PLĀNOJUMU
2. ZEMES VIENĪBU (UZMĒRĪTO UN IERĀDĪTO) ROBEŽAS NOTEIKTAS ATBILSTOŠI 01.10.2014. un 28.10.2014. SASKAŅOTAJAM INŽENIERTOPOGRĀFISKAJAM PLĀNAM.
3. ZEMES VIENĪBU ROBEŽAS IR ATTĒLOTAS ATBILSTOŠI ZEMES KADASTRĀLĀS UZMĒRĪŠANAS UN VIETĒJĀ ĢEODĒZISKĀ TĪKLA PRECIZITĀTEI
4. IELAS ŠĶĒRSPROFILUS "1 - 1" SKATĪT GRAFISKĀS DAĻAS LAPĀ NR.4.
5. IZMĒRI DOTI METROS.

20m 0 20 40 60 80m

TELPISKĀS PLĀNOŠANAS NOZARE		Pasūtījums	DETĀLPLĀNOJUMS nekustamajam īpašumam "ĶESTERMUIŽA" (kad. Nr.6486 003 0102) Strante, Sakas pag., Pāvilostas nov.
Projekta vadītāja	Sertifikāta nr.10-0952		
	I.Kūliņa		
Grafisko daļu izstrādāja	I.Kūliņa	Pasūtītājs	Svetlana Ķestere
		Līguma nr.	90-14-00009, 13.08.2014.
Kartogrāfiskā pamatne - Topogrāfiskais plāns (uzm. SIA "METRUM", reģistrēts pašvaldības ADTI datu bāzē ar Nr.6486 T 14/098 (01.10.2014.) un Nr.6486 T 14/103 (28.10.2014.); LKS - 92 koordinātu sistēma, mēroga koef. 0,999954, M 1:500)		Lapas nosaukums	PLĀNOTĀ FUNKCIONĀLĀ ZONĒJUMA PLĀNS (TERITORIJAS PLĀNOTĀ (ATĻAUTĀ) IZMANTOŠANA)

METRUM
SIA "METRUM", reģ.Nr.40003388748
Ģertrūdes iela 47-3, Rīga, LV-1011
tālr.67860311, e-pasts: metrum@metrum.lv

LKS-92 TM	mēroga koeficients 0.9996	
Stadija	Projekts (1.redakcija)	
Mērogs	Lapa	Lapu skaits
M 1:1000	2	4