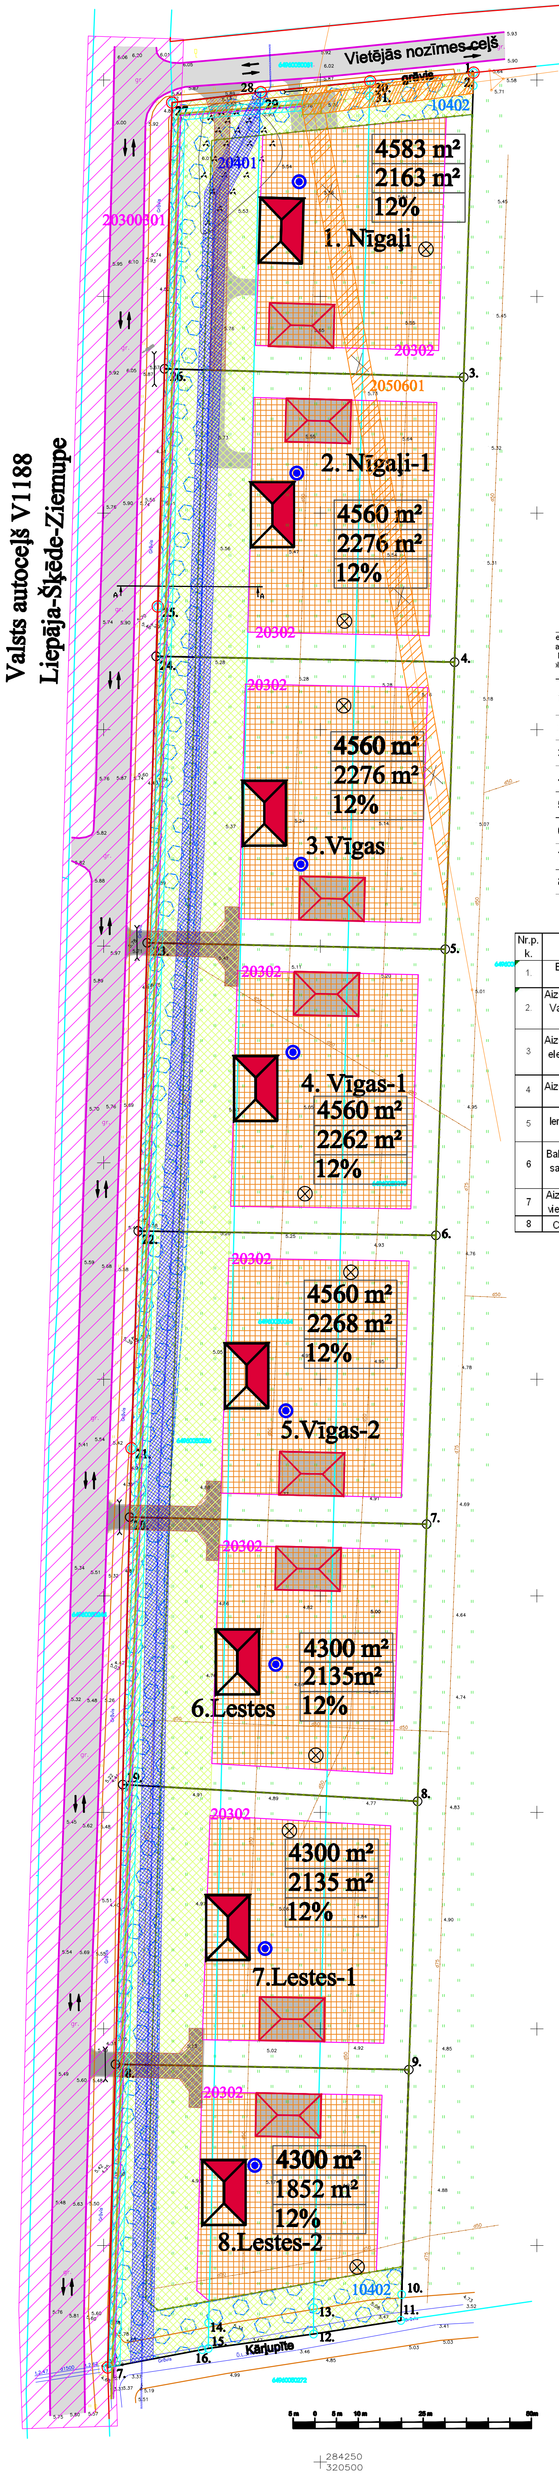

Apzīmējumi

	Esošās zemes gabala robežas
	Plānotās zemes gabala robežas
	Sarkanās līnijas
	Pagalma teritorija (apbūves zona)
	Būvlaides līnija
	Piebraucamie ceļi
○	**Zemes gabala esošie robežpunkti**
1. ○	**Zemes gabala jaunizveidojamie robežpunkti**
1 5969 kv.m 1010 kv.m 12%	Zemes gabala Nr. plānā, platība; apbūves zonas platība;max apbūves blīvums
	Priekšpagalma teritorija
	Apbūves izvietojums
	Projektējamā 0,4 kV kabeļlīnija
	Projektējamā 20 kV kabeļlīnija
	Esošas sakaru komunikācijas
	Projektējamās ūdens ņemšanas vietas
⊗	**Projektējamās kanalizācijas ietaises**
	Projektējamās caurtekas
	Esoša elektrolīnija
	Sarkano līniju robežpunkti
	Grāvji
	Žogi
	Transporta kustības virzieni
	Nodalījuma josla
A^{I} I_A	Inženierkomunikāciju koridora griezuma vieta
	Projektēts transformatora punkts
	Ūdensnotekas aizsargjosla
	Plānotās elektrolīnijas aizsargjosla
	Telekomunikāciju kabeļa aizsargjosla
	Ceļa servitūta teritorija

Zemes izmantošanas raksturlielumi

emes abala Nr. ikā	Zemes gabalu nosaukumi	Zemes gabala platība (m²)	Apbūves zonas platība (m²)	Maksimālais stāvu skaits*	Maksimāli pieļaujamais apbūves blīvums** (%)	Maksimāli pieļaujamā apbūves intensitāte*** (%)	Minimālā brīvā teritorija• (%)	Maksimālais palīgizmantošanas īpatsvars•• (%)	NĪLM
1.	Nīgaļi	4583	2163	2	12	24	50	20	0601
2.	Nīgaļi-1	4560	2276	2	12	24	50	20	0601
3.	Vīgas	4560	2276	2	12	24	50	20	0601
4.	Vīgas-1	4560	2262	2	12	24	50	20	0601
5.	Vīgas-2	4560	2268	2	12	24	50	20	0601
6.	Lestes	4300	2135	2	12	24	50	20	0601
7.	Lestes-1	4300	2135	2	12	24	50	20	0601
8.	Lestes-2	4300	1852	2	12	24	50	20	0601

Esošie un plānotie zemes gabalu apgrūtinājumi

Nr.p.k.	Apgrūtinājums	Klasifikācijas kods	Parceles Nr. 1	2	3	4	5	6	7	8
1.	Elektro tīklu gaisvadu līnijas aizsargjosla	2050601	743	166	166	166	165	153	161	221
2.	Aizsargjoslas teritorija gar Valsts galveno autoceļu V1188	2030301	1268	1354	1365	1376	1377	1287	1321	1388
3	Aizsargjoslas teritorija gar elektronisko sakaru tīklu gaisvadu līniju	20401	349	344	344	346	344	322	334	355
4	Aizsargjoslas teritorija gar ielu- būvlaide	20302	2420	2284	2284	2298	2292	2165	2165	2448
5	Ierīkotas ūdens notekas aizsargjosla	10402	761	688	688	725	673	536	594	1327
6	Baltijas jūras ierobežotas saimnieciskās darbības joslas teritorija	10103	4583	4560	4560	4560	4560	4300	4300	4300
7	Aizsargjoslas teritorija ap vietējo bioloģisko iekārtu	-	25	25	25	25	25	25	25	25
8	Ceļa servitūta teritorija	50301	232	-	81	84	81	83	76	81

*Visa detālplānojuma teritorija

Esošo un jaunprojektējamo zemes gabalu, sarkano līniju robežpunkti

	Koordinātas Y, X
1.	320535.40, 284801.68
2.	320535.30, 284798.67
3.	320533.12, 284731.36
4.	320530.99, 284665.56
5.	320528.84, 284599.28
6.	320526.71, 284533.23
7.	320524.55, 284466.56
8.	320522.47, 284402.56
9.	320520.47, 284340.58
10.	320518.79, 284288.65
11.	320518.59, 284282.71
12.	320498.45, 284279.56
13.	320498.45, 284285.60
14.	320474.23, 284282.16
15.	320474.15, 284276.24
16.	320472.76, 284275.98
17.	320450.95, 284271.84
18.	320452.75, 284341.85
19.	320454.41, 284406.40
20.	320456.00, 284468.17
21.	320456.41, 284484.04
22.	320457.98, 284534.24
23.	320460.06, 284600.77
24.	320462.12, 284666.92
25.	320462.48, 284678.40
26.	320464.05, 284733.29
27.	320465.80, 284794.79
28.	320486.29, 284797.21
29.	320486.10, 284794.89
30.	320511.49, 284799.71
31.	320511.39, 284796.28

Pasūtītājs: Līga Badūne, Arvīds Badūns un Guntis Štefenbergs	*Izstrādātājs:* SIA "WESTHAUS" Kuldīgas iela 33, Ventspils Tālr.: 63620067, fakss: 63620068, e-pasts: westhaus@westhaus.lv
Adrese: "Lestes, Nīgaļi, Vīgas" , Vērgales pag. Liepājas raj.	*Rasējuma nosaukums:* Teritorijas plānotā situācija
Stadija: DP	Detālplānojums
Marka/ Lapas Nr.	DP-2
Izstrādāja: Galvenā teritorijas plānotāja: Teritorijas plānotāja:	Rita SEKACE sert. Nr. 10-0451 Danuta Bāliņa
	Projekta Nr.
	Datums: 23.12.2008.
	Mērogs: 1 : 500
Faila Nr.	