


Ekspluatējošo organizāciju apliecinājums par plānā uzrādīto apakšzemes komunikāciju atbilstību šo organizāciju arhīvu materiāliem.					
ORGANIZĀCIJA	KOMUNIKĀCIJA	PARAKSTS	DATUMS	UZVĀRDS	PIEZĪMES
SIA "LATTELEKOM"	TELEFONA KABELĒ				
AS "SADALES TĪKLS"	EL. KABELĒ				
AS "LATVIJAS GĀZE"	DABASGĀZE				

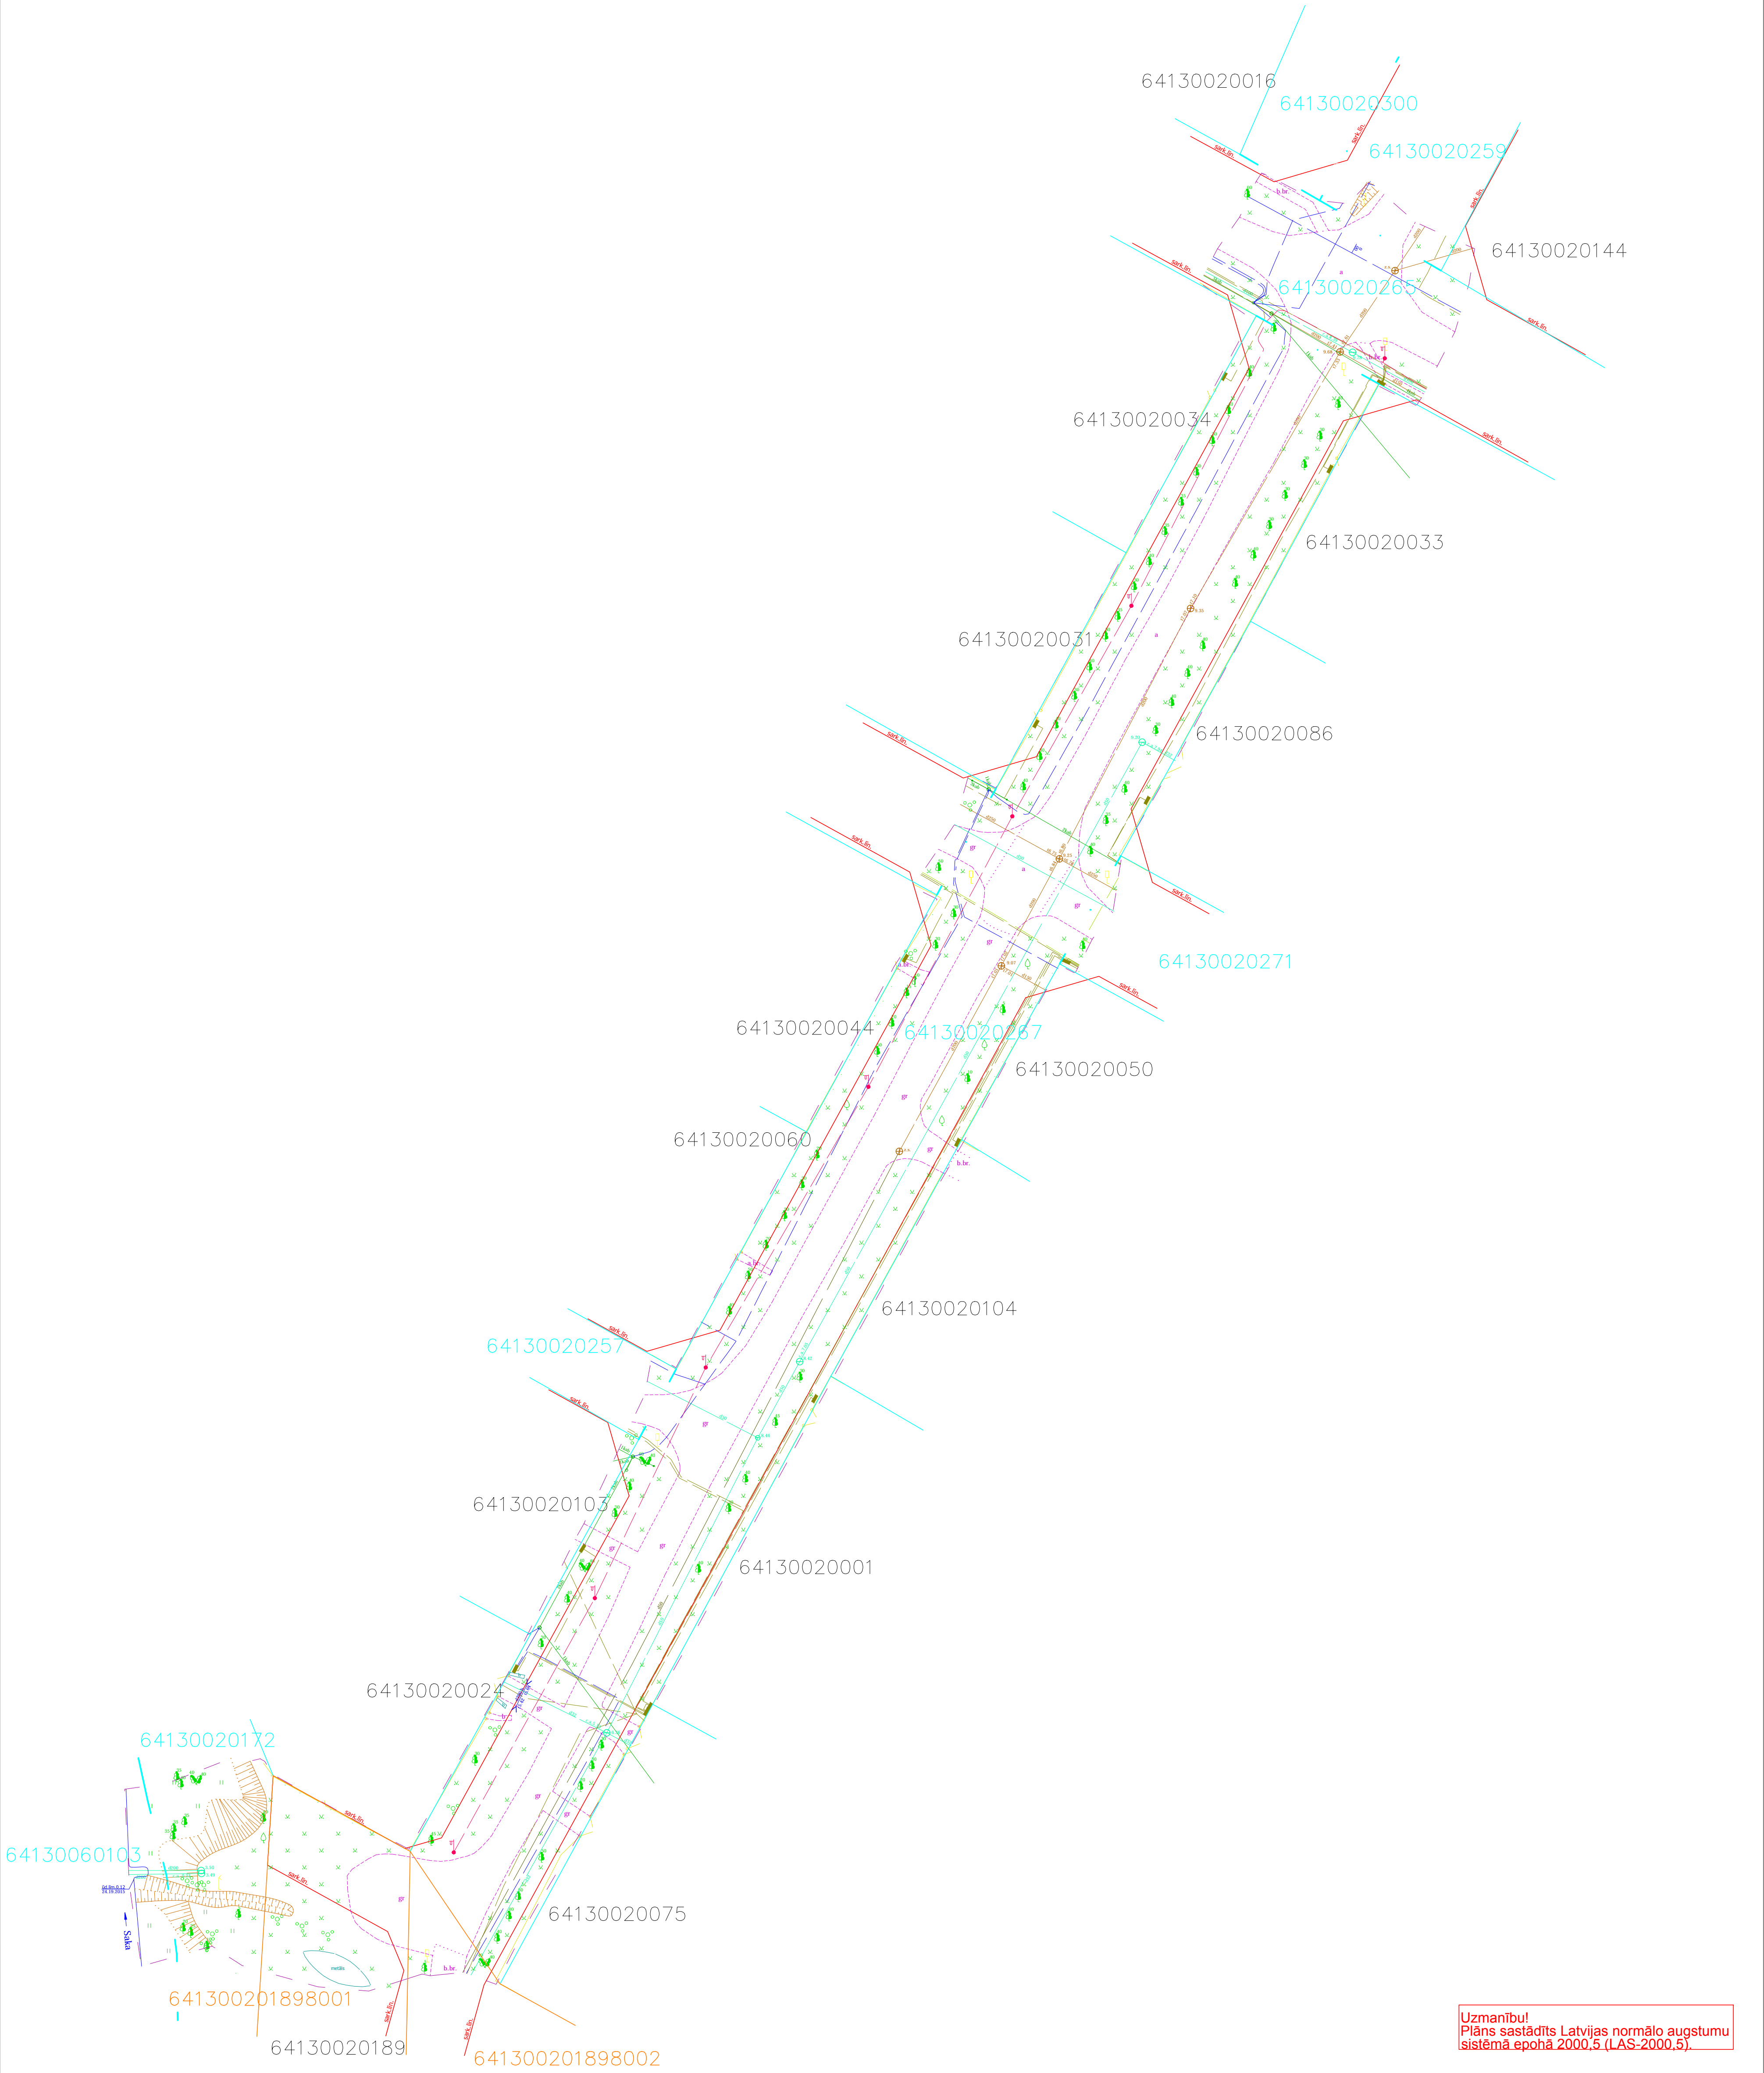

Uzmanību!
Plāns sastādīts Latvijas normālo augstumu sistēmā epochā 2000,5 (LAS-2000,5).

PIEZĪMES:
1. LKS-92 koordinātu sistēma. Mēroga koeficients 0.9997978524
2. Latvijas normālo augstumu sistēma (LAS-2000,5)
3. Uzmēršana veikta 2015. gada janvārī.
Uzmērāmās teritorijas platība - 0.78 ha.
4. Inženiertehniskās komunikācijas daļējā apsekošana dabā un salīdzināšana ar apkārtējās vides organizāciju.
5. Kadastra informācija atbilst VZD kadastra kartei VZD kadastra informācijas datnes 635585/84236915000.dgn, 635585/84236915000.dgn, izņemot 03.02.2015.
6. Zemes vienību robežas ir atbilstošas atbilstošai zemes kadastrālās uzmēršanas un vienību ģeodētiskā tīkla precizitātei un var nesakrist ar situāciju plānā.
7. Izmantoja Liepājas bazes staciju.
Uzmēršanā izmantoti ar Latvijas korekcijām RTK režīmā noteiktie atbalsta punkti:
Nr.5001 x=307896.44, y=329158.26, H=9.103
Nr.5002 x=307896.44, y=329158.26, H=9.103
8. Topogrāfiskie apzīmējumi atbilst atbilstošai Ministru kabineta 2012.gada 24.aprīļa noteikumu Nr.281 1.pielikumam.

Apzīmējumi	
6-20 kV videsapgādes elektrotīklija	—○—
0.4 kV zemsprieguma elektrotīklija	—○—
6-20 kV videsapgādes elektrokabelis	—○—
0.4 kV zemsprieguma elektrokabelis	—○—
Pazemes zemspiediena gāzes vads	—○—
Sadzīves kanalizācijas paštesces cauruļvads	—○—
Sadzīves kanalizācijas spiedvads	—○—
Lietus kanalizācijas paštesces cauruļvads	—○—
Lietus kanalizācijas spiedvads	—○—
Elektronisko sakaru gaisvadu piekarkabelis	—○—
Elektronisko sakaru kabelis	—○—
Elektronisko sakaru kabeļu kanalizācija	—○—
Ūdensvads pazemes	—○—
Pazemes siltumtrase	—○—
Drenāža	—○—



			Reģ. Nr. 42103042477 Celtieņu iela 15/17-2 Liepāja, LV 3401, tālrunis 63428887 e-mail: topobau@inbox.lv		Objekts: Celtieņu iela, Pāvilstas pilsētā
			Sertificēts mērnieks Kaspars Dārzis Sertifikāts nr. BC-70 Derīgs no 15.11.2010. līdz 14.11.2015.		Pasūtītājs: Pāvilstas novada dome
Vadītājs		K.Dārzis	27.02.2015.	Topogrāfiskais plāns ar pazemes komunikācijām	Objekta ID 15-026
Uzmērēja		K.Dārzis	24.02.2015.		Lapas 1
Zīmēja		K.Dārzis	27.02.2015.		Mērogs: 1:500