

# PĀVILOSTAS


## TERITORIJAS INŽENIERTEHNISKĀS APGĀDES OBJEKTI (2008–2020)

Sakas novada dome 29.05.2008. saistošie noteikumi Nr. 7  
"Sakas novada Pāvilostas pilsētas teritorijas plānojuma 2008. – 2020. gadam  
grafiskā daļa un teritorijas izmantošanas un apbūves noteikumi"  
(sēdes protokols Nr. 8, 1 §)

M1:5000

### APZĪMĒJUMI:

- IELU SARKANĀS LĪNIJAS
- GĀJĒJU CEĻI
- GĀJĒJU UN VELOSIPĒDU CEĻI
- 0,4 KV GAISVADI
- 0,4 KV KABELI
- 20 KV KABELI
- 20 KV GAISVADI
- ESOŠAIS KANALIZĀCIJAS VADS
- PLĀNOTAIS KANALIZĀCIJAS VADS
- ESOŠĀ NOTEKŪDEŅU ATTĪRĪŠANAS STACIJA
- PLĀNOTĀ NOTEKŪDEŅU ATTĪRĪŠANAS STACIJA
- SAKARU GAISVADI
- SAKARU KABELI
- SAKARU KANALIZĀCIJA
- MOBILO SAKARU TORNIS
- ŪDENSVADS
- PLĀNOTAIS ŪDENSVADS
- PILSĒTAS ROBEŽA
- ŪDENS KRĀTUVE
- PIEKĻUVĒ ŪDENS TILPNEI
- HIDRANTS
- TRAUKSIMES IZZIŅOŠANAS SIRENA

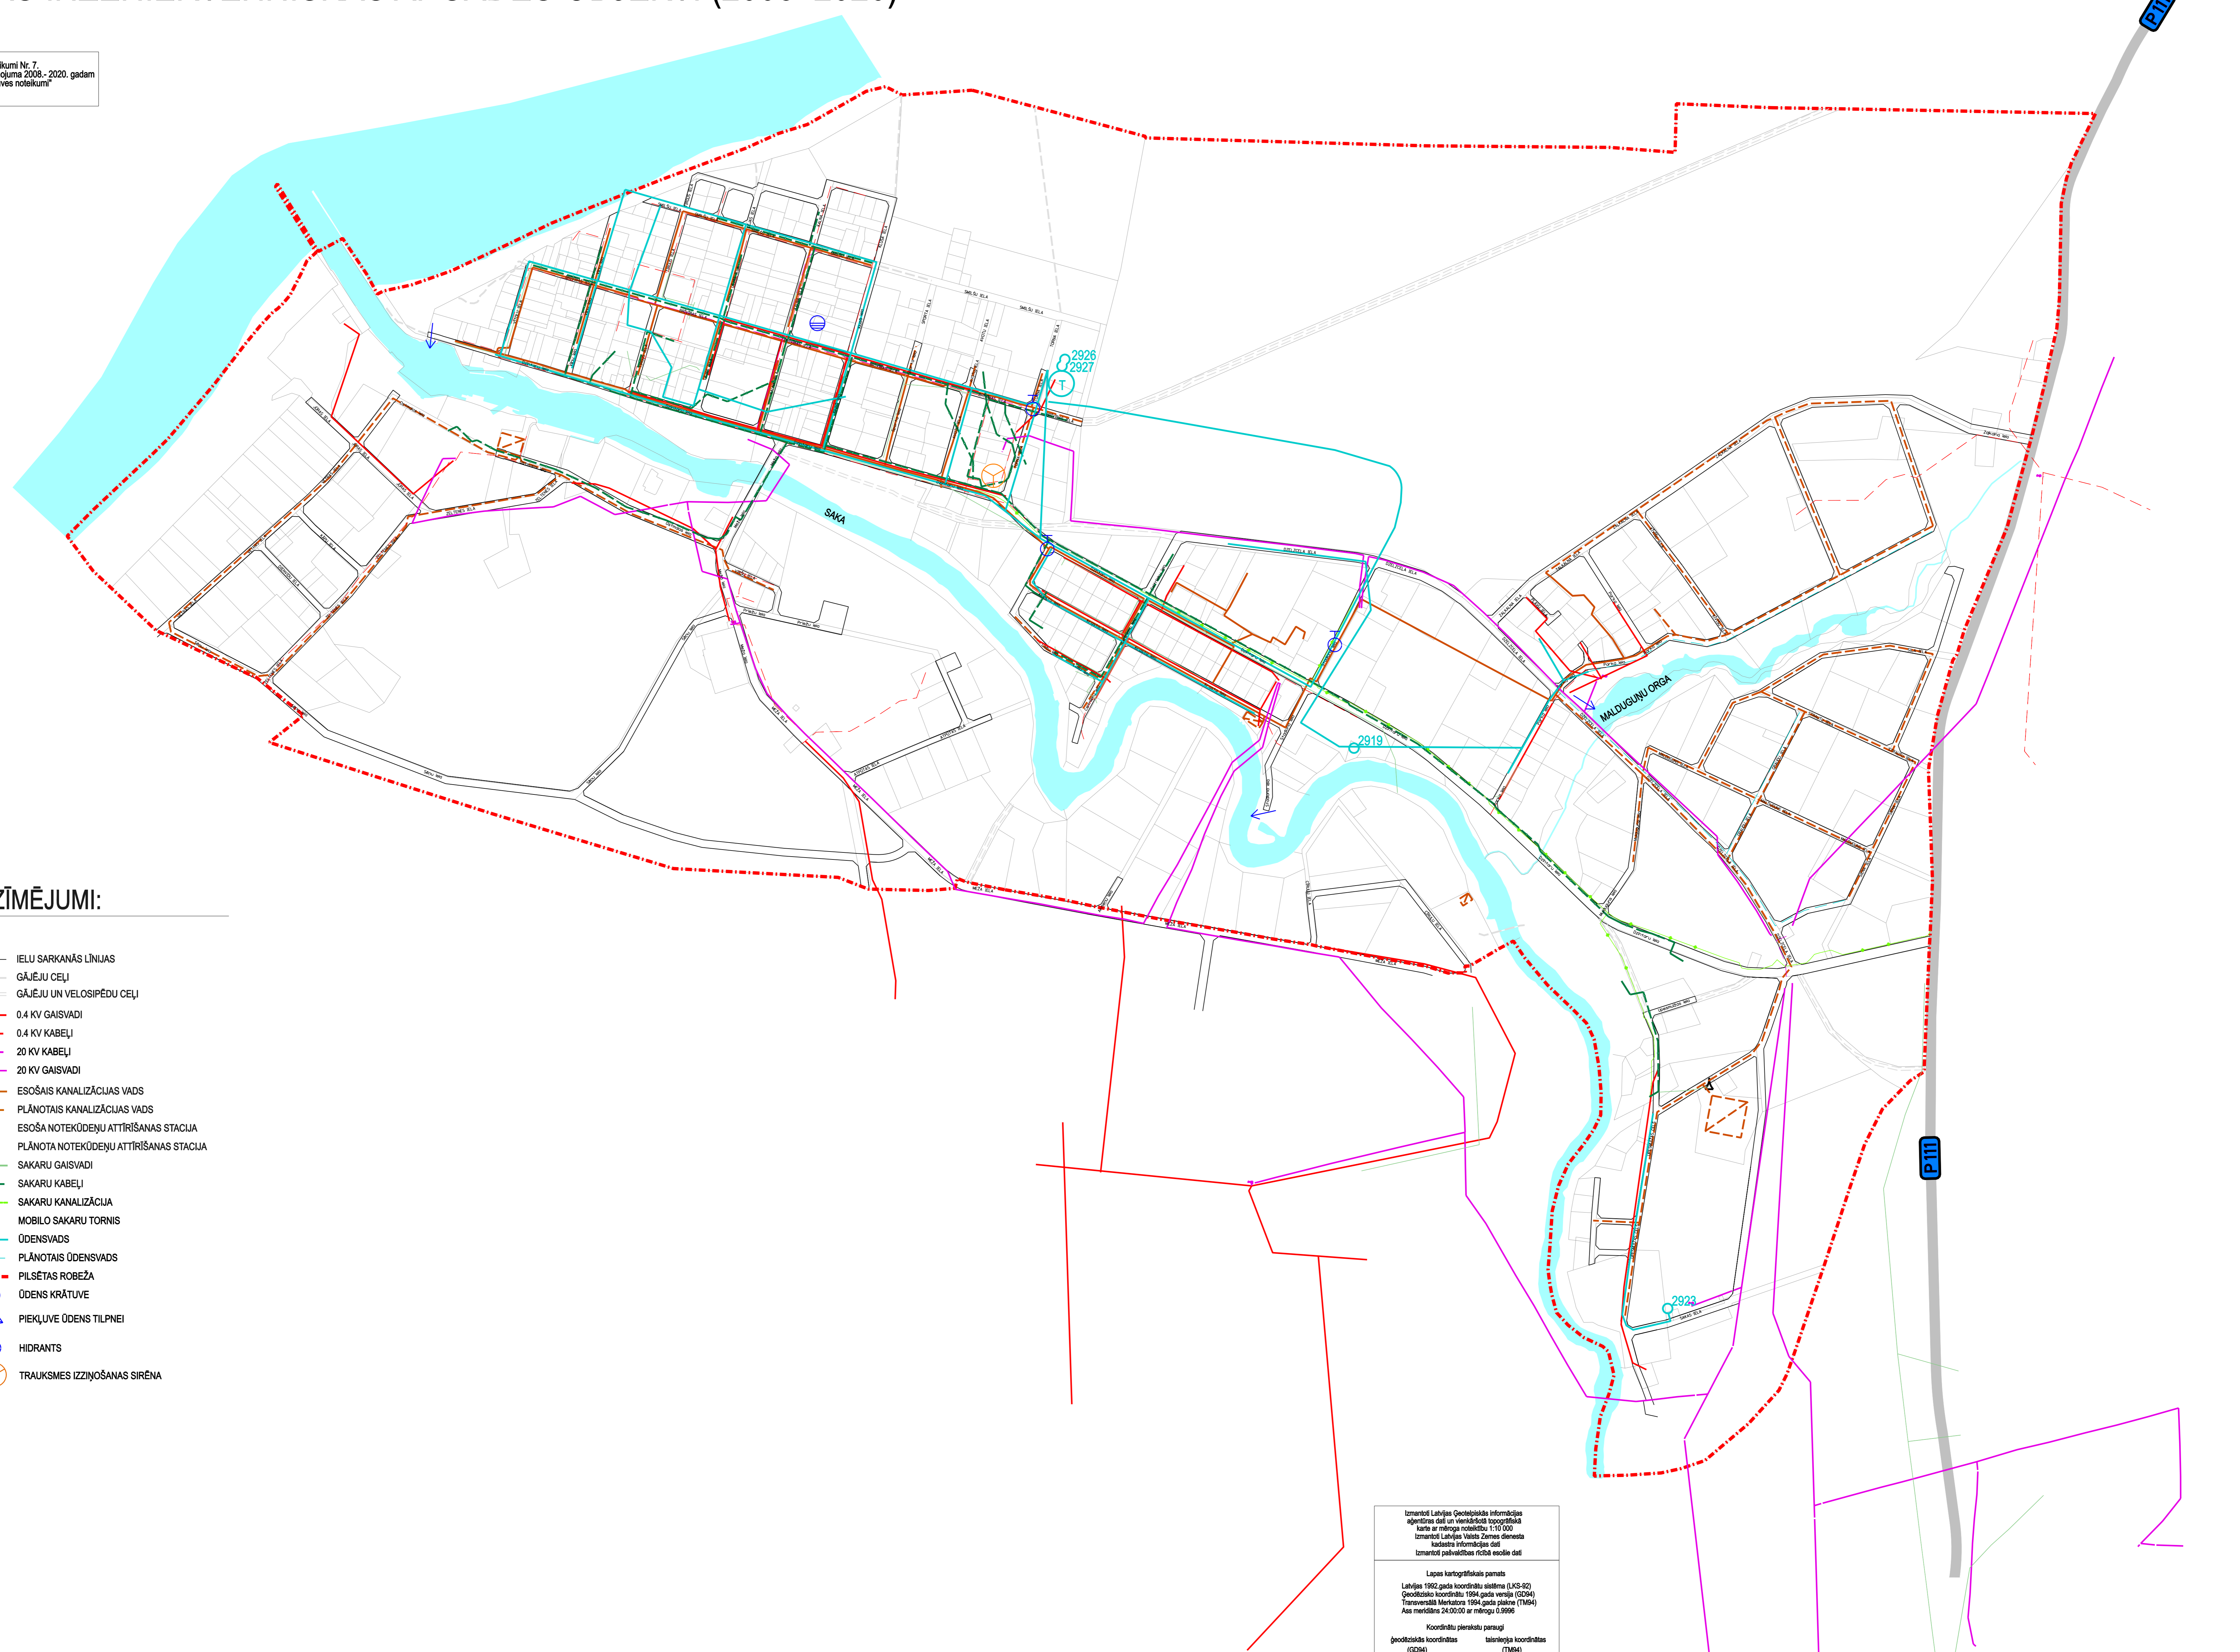


Lapas kartogrāfiskais pamats  




